



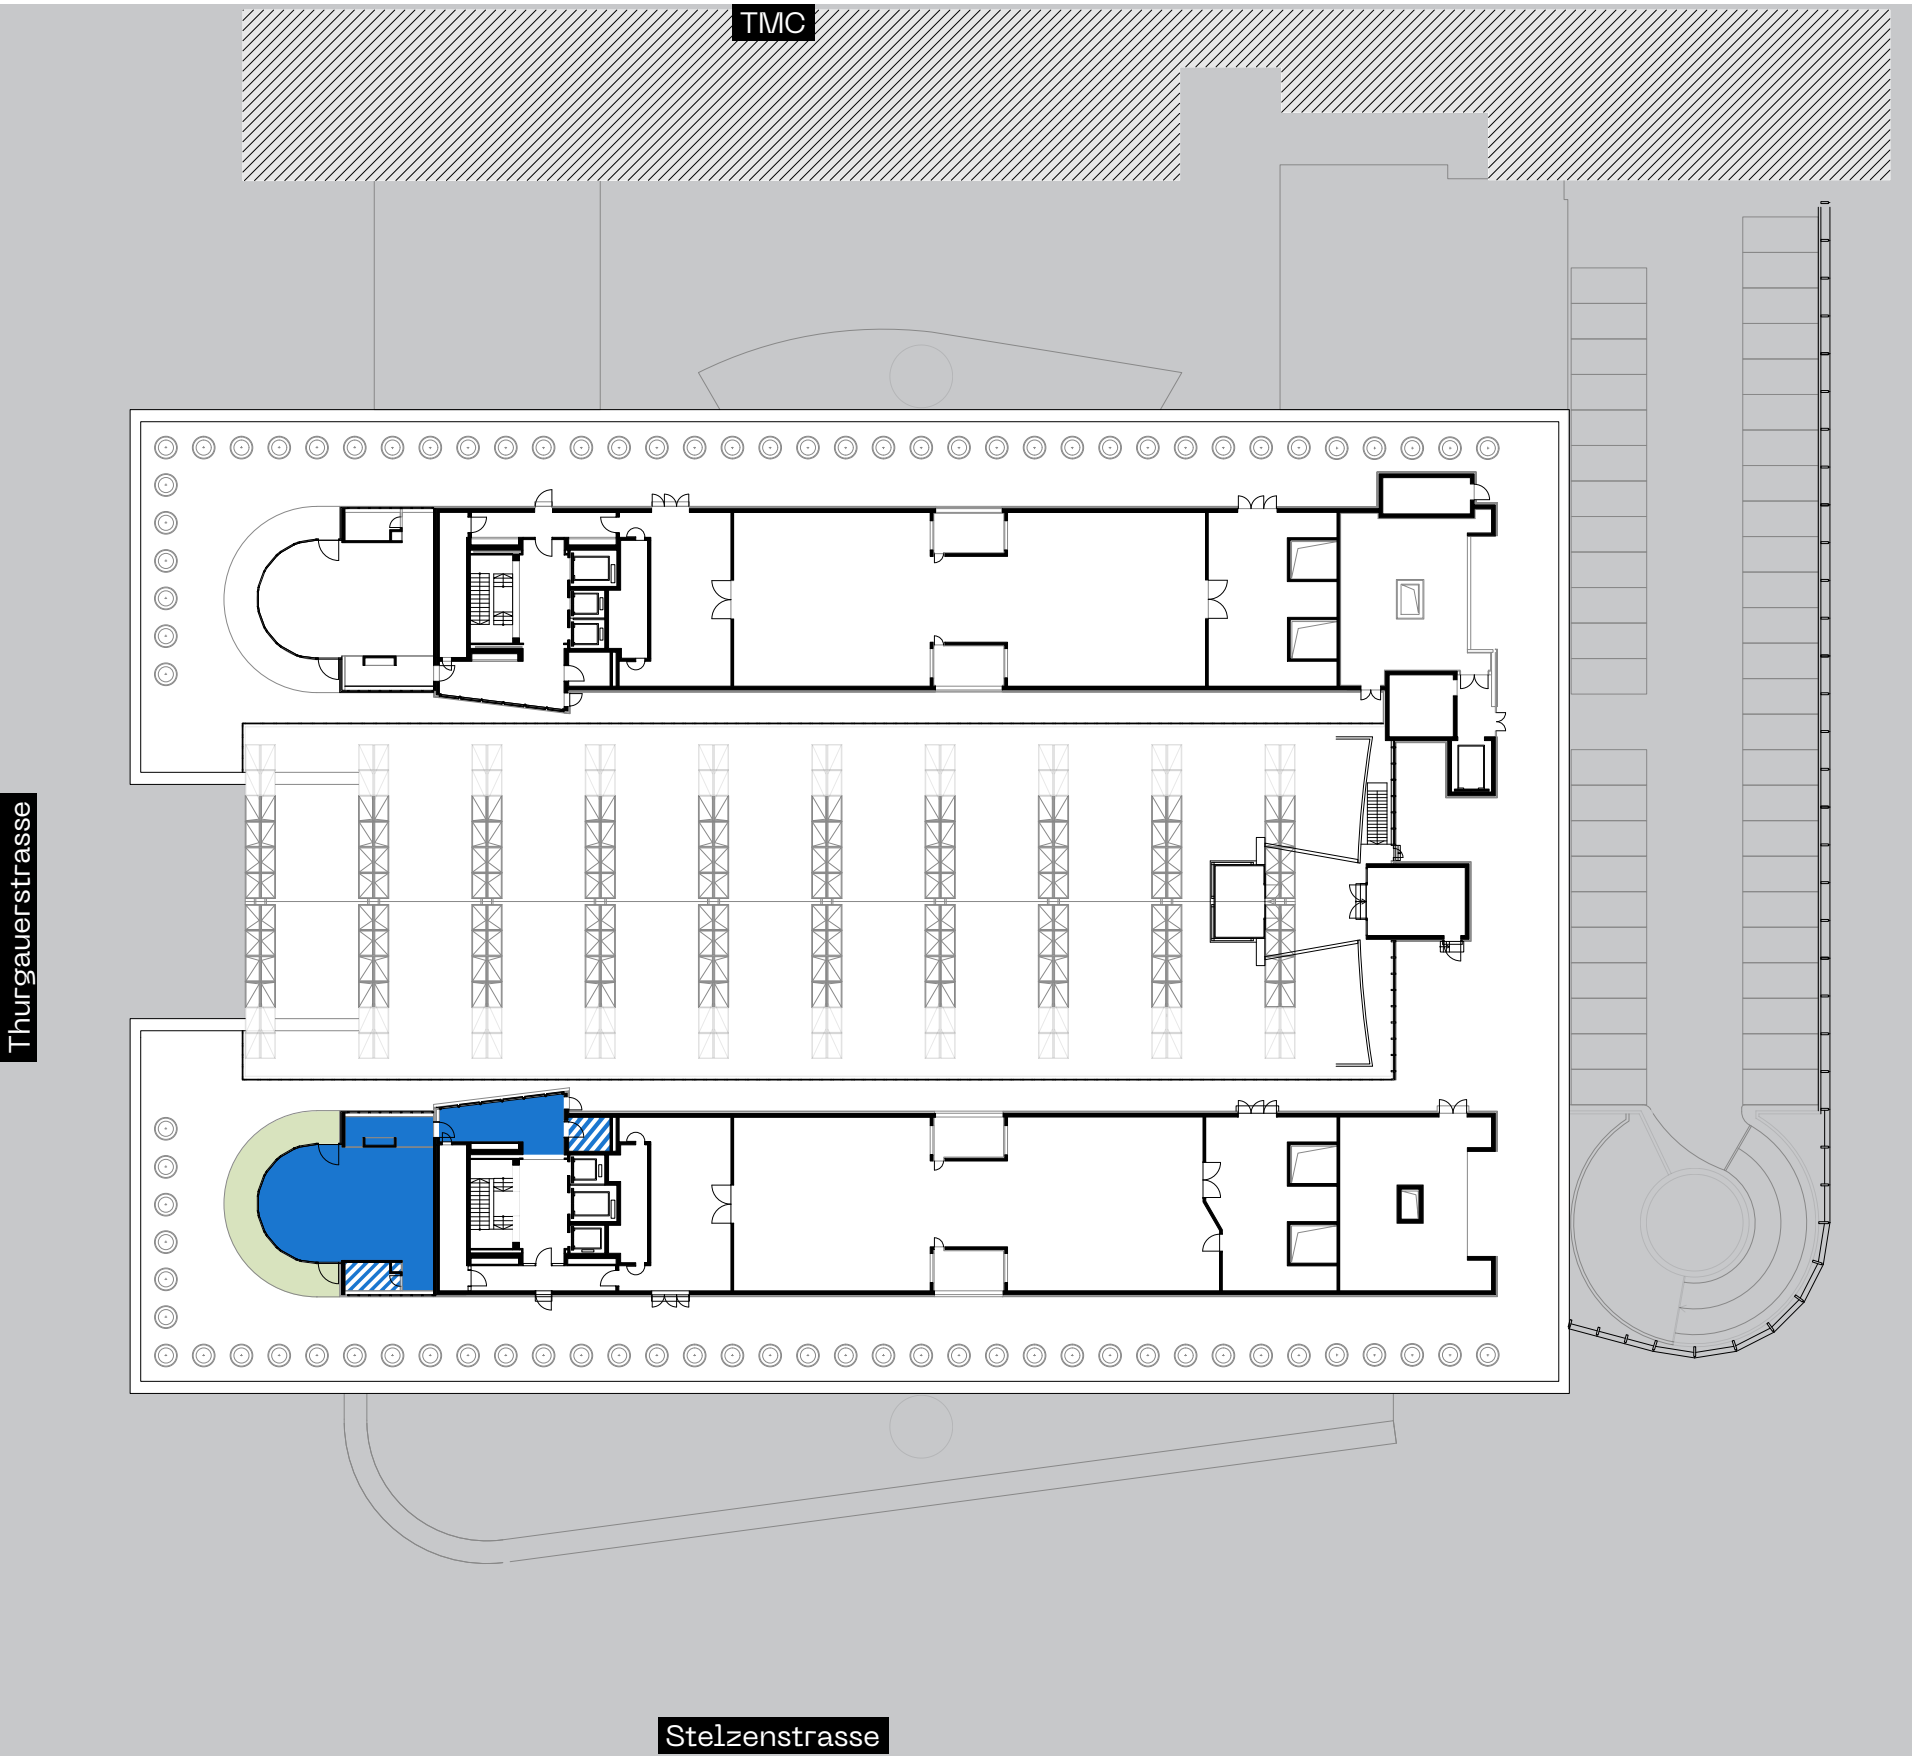

Fläche 06.B

Geschoss	6. Obergeschoss
Grösse	122.2m ²
Terrasse	41.5m ²
 optionale Lagerfläche	13.1m ²

- Grundausbau
- Wände weiss gestrichen
 - Doppelboden verlegt mit Teppich
 - Grunderschliessung Elektro bis auf Mietfläche
 - Heizung über Radiatoren
 - Lüftung vorhanden
 - Beleuchtung mieterseitig
 - 41.5m² grosse Terrasse zur Alleinnutzung
 - WC-Anlagen zur Mitbenutzung
 - Atrium zur Mitbenutzung

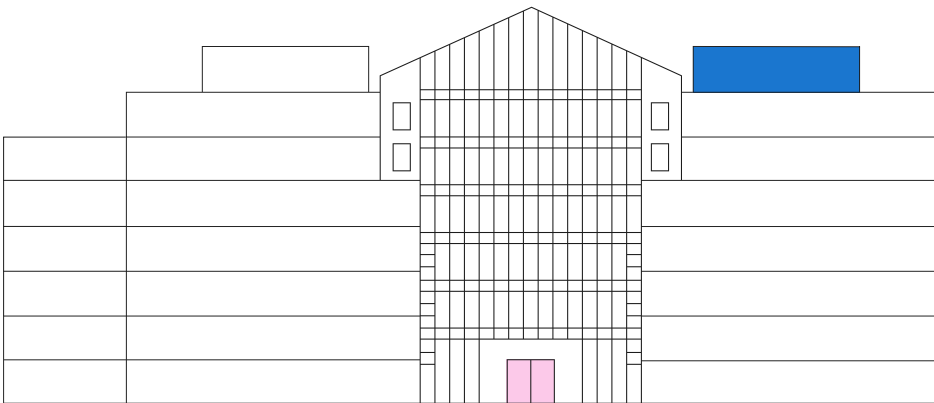

Haupteingang

Massstab 1:500 (A3)

