



# THE GALLERY

Thurgauerstrasse 119  
8152 Opfikon-Glattbrugg  
gallery-office.ch

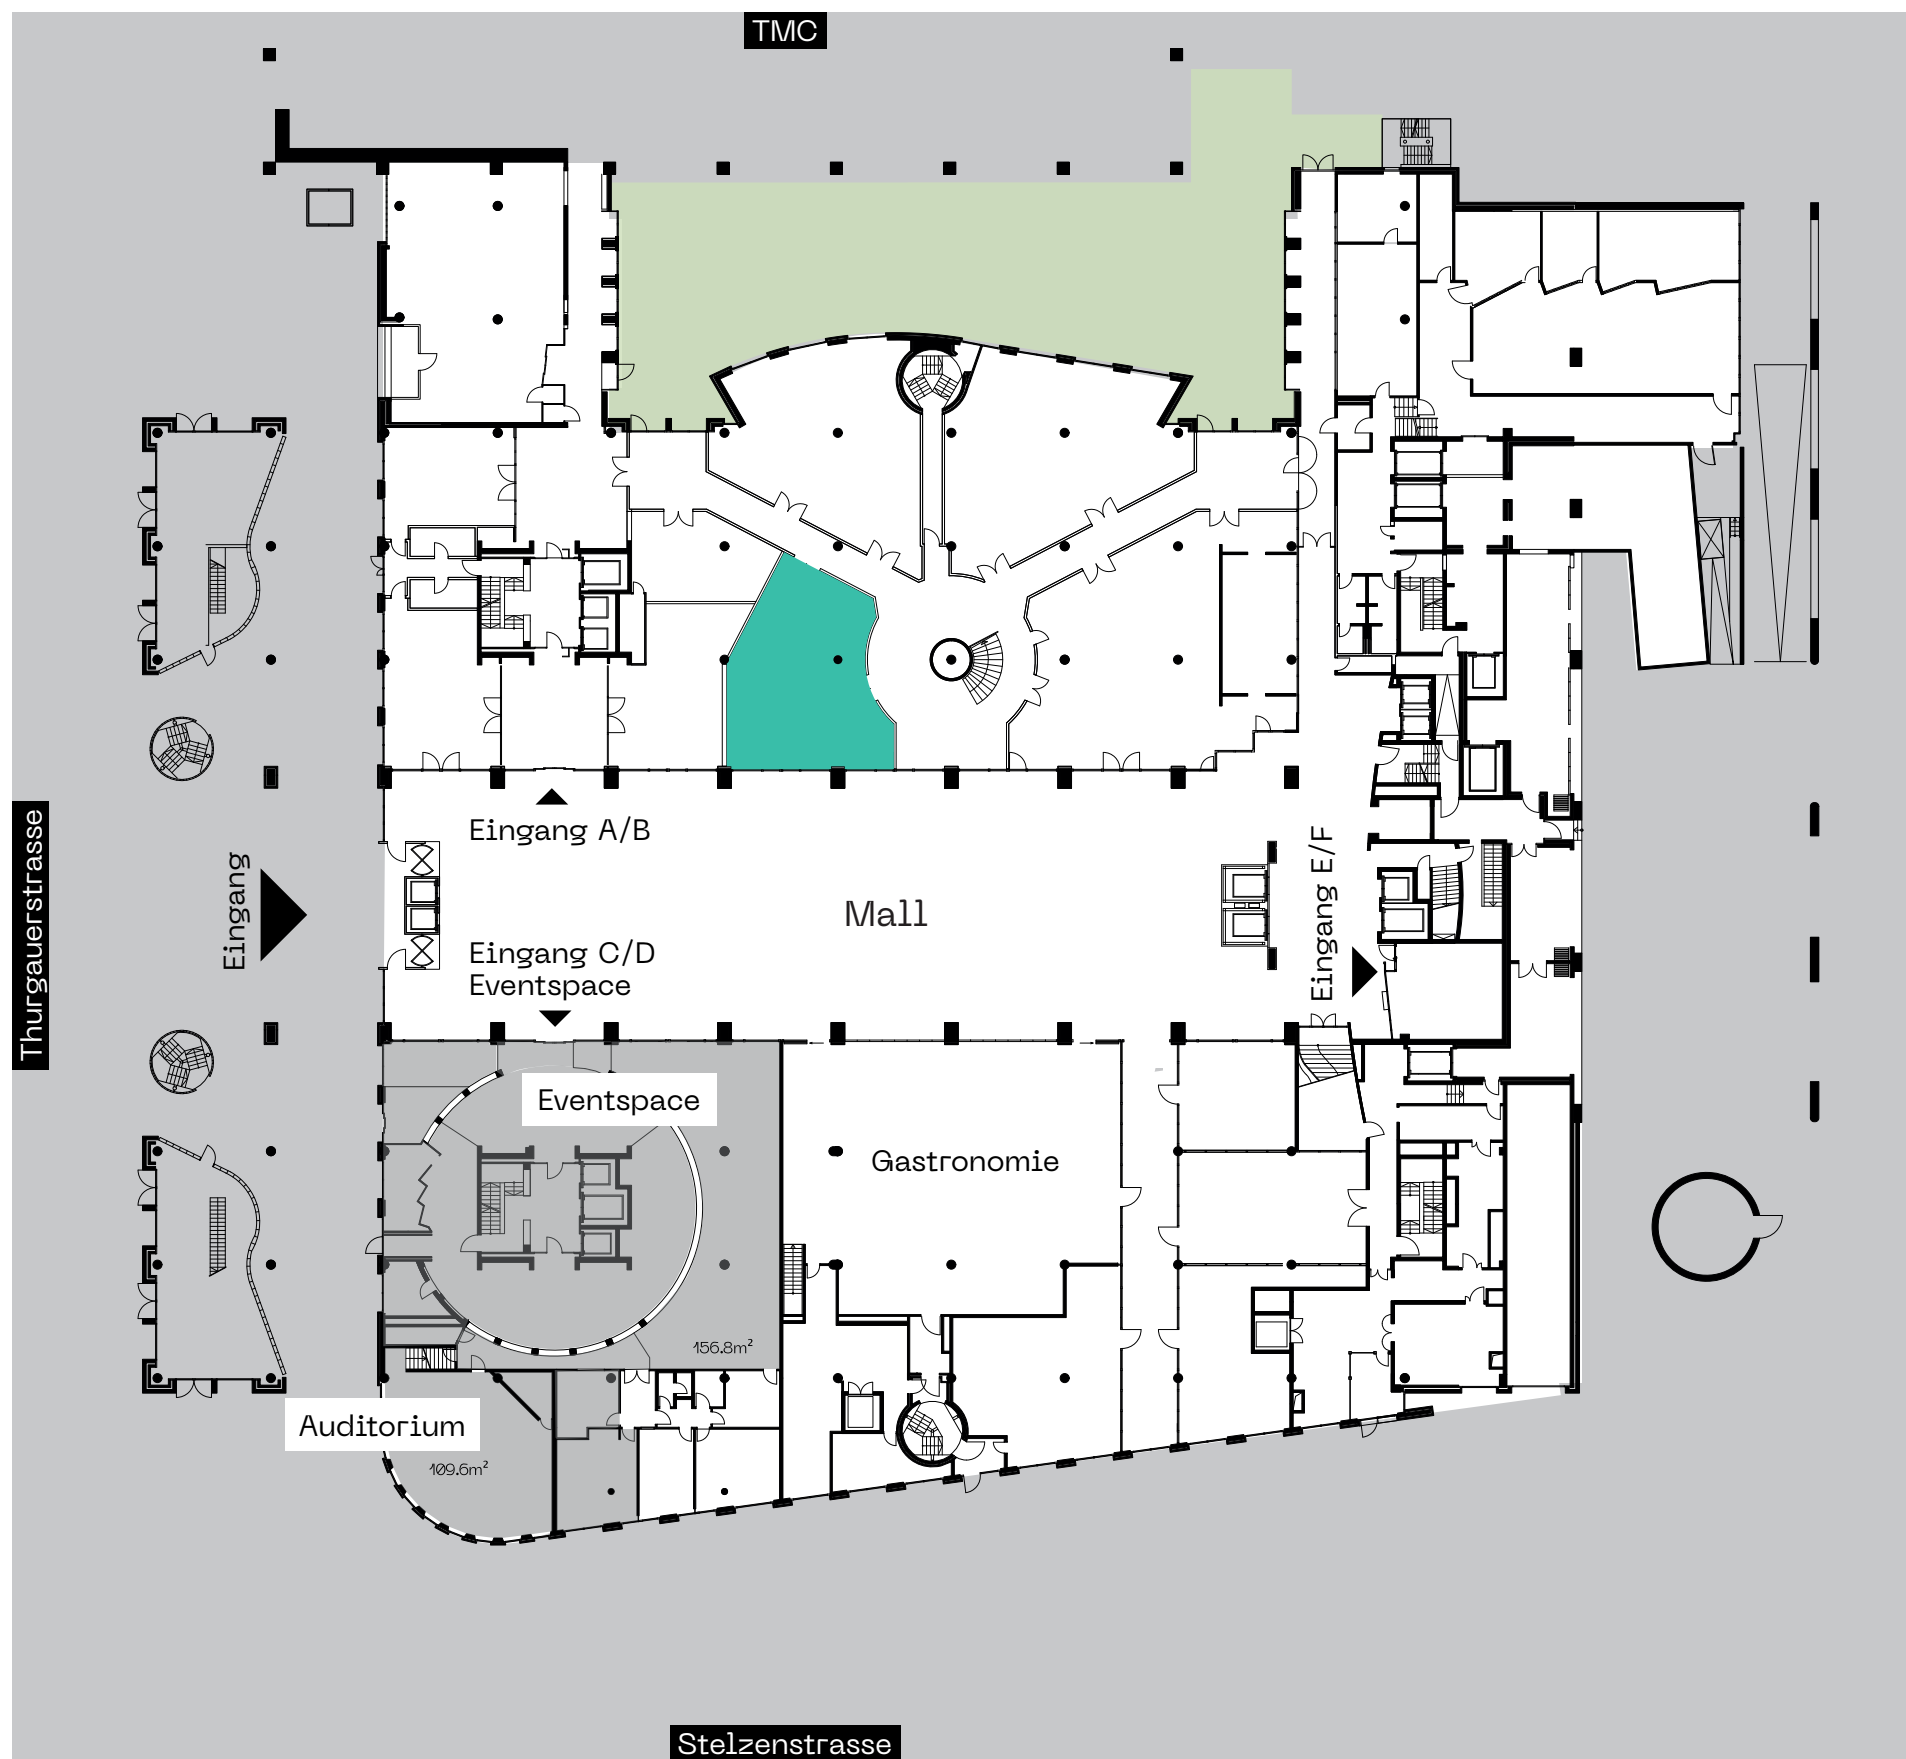


## Fläche 00.B

**Geschoss** Erdgeschoss  
**Grösse** 119.2m<sup>2</sup>

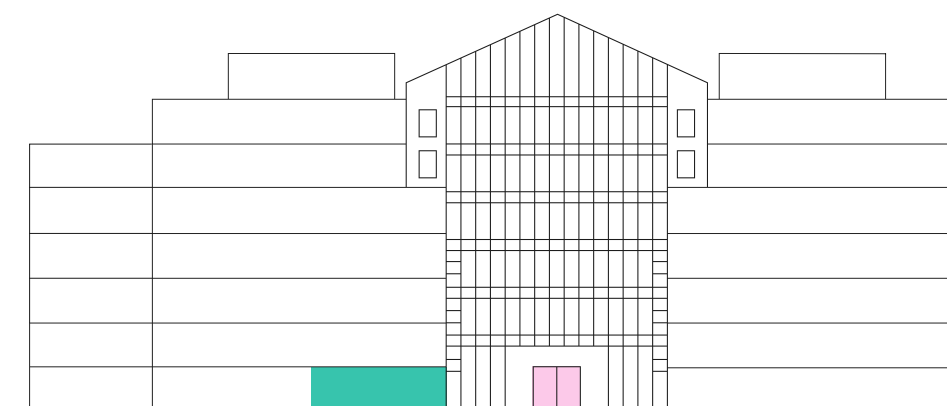

Haupteingang

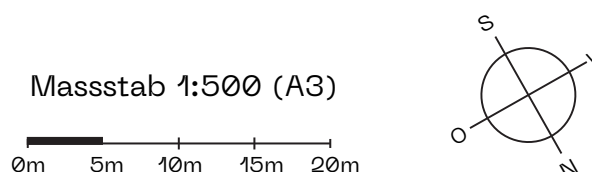

Vermarktung

**cavegn  
immobilien**

Cavegn Immobilien GmbH  
Auf der Mauer 7, 8001 Zürich

+41 43 537 33 53  
vermietung@cavegn-immobilien.ch

Alle Angaben, Pläne, Zeichnungen usw. sind unverbindlich. Änderungen und Anpassungen sind möglich und bleiben vorbehalten. Bei sämtlichen Flächen- und Höhenangaben handelt es sich um Circa-Masse. Keine Haftung.