



THE GALLERY

Thurgauerstrasse 119
8152 Opfikon-Glattbrugg
gallery-office.ch

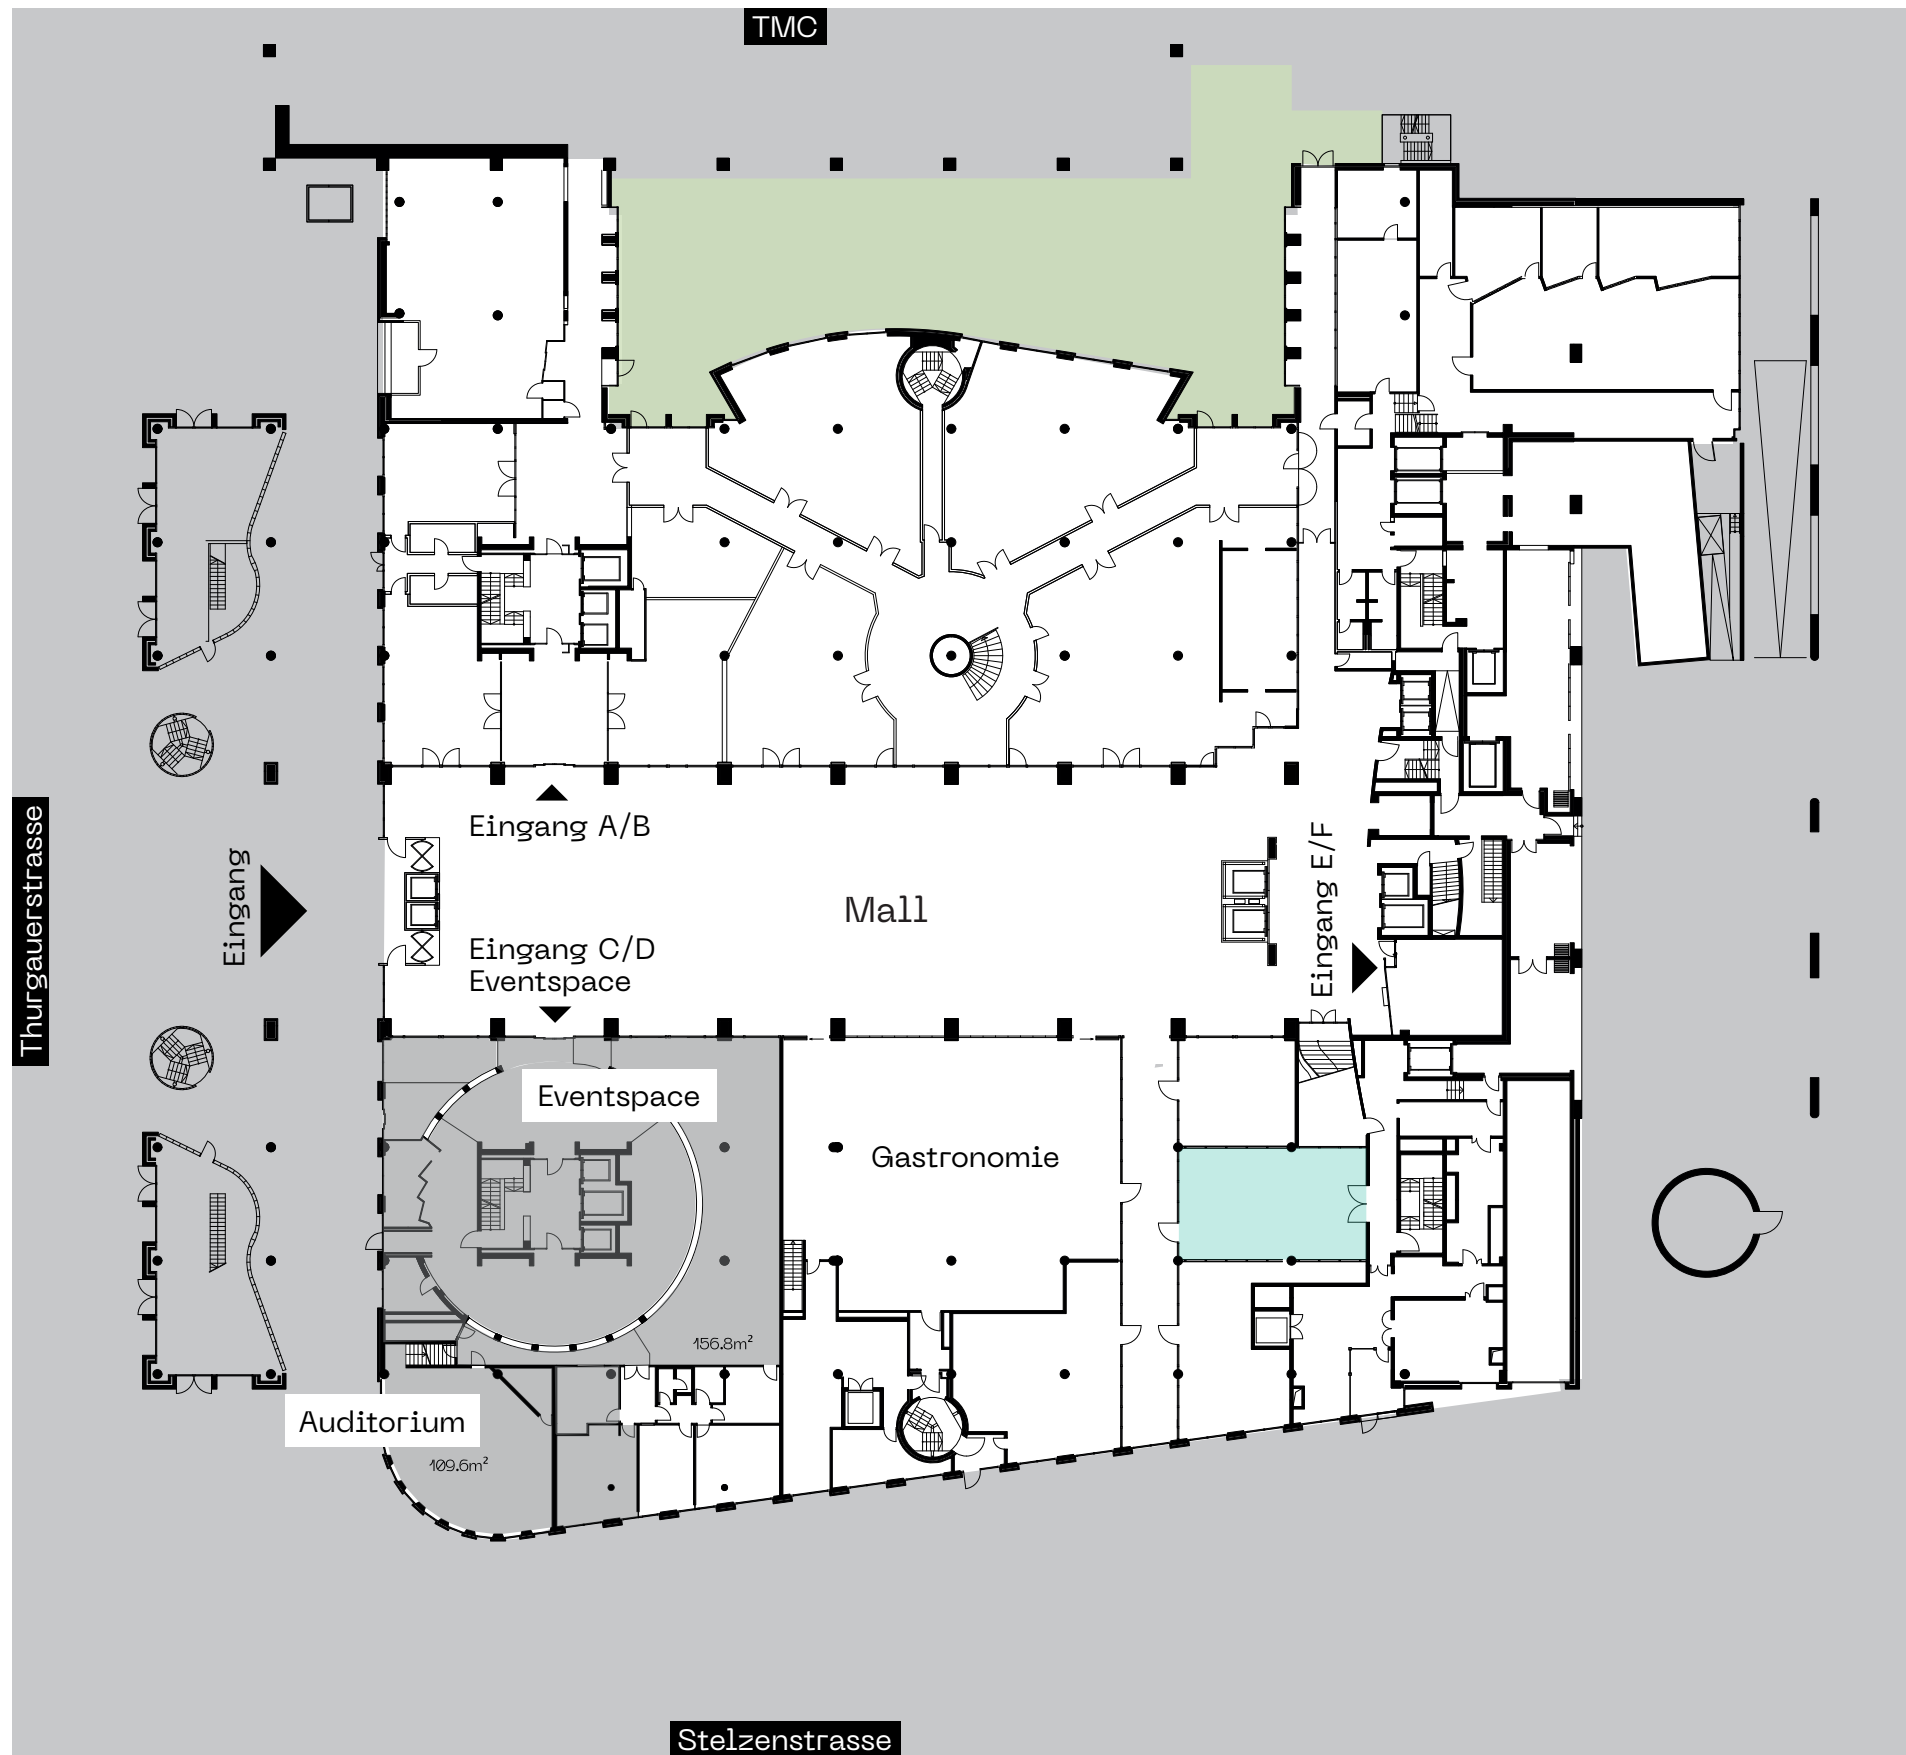

Fläche 00.J


Geschoss Erdgeschoss
Grösse 91.0m²

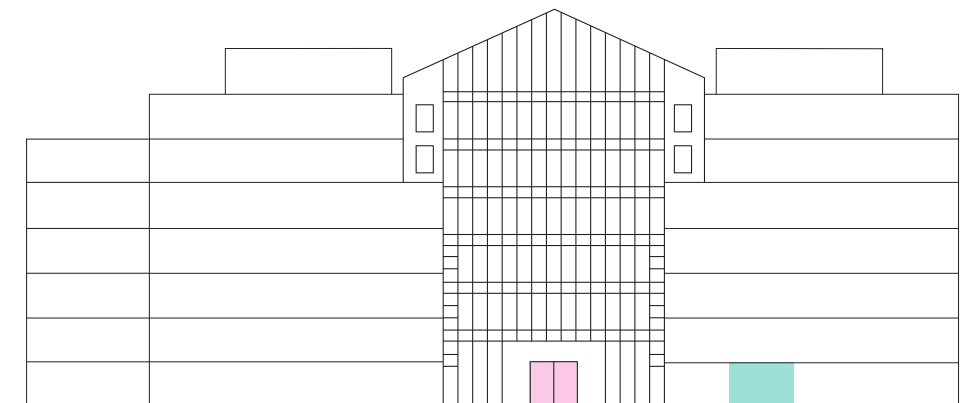

Haupteingang

Massstab 1:500 (A3)

0m 5m 10m 15m 20m

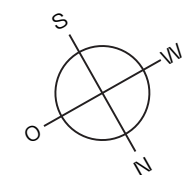

Vermarktung

cavegn
immobilien

Cavegn Immobilien GmbH
Auf der Mauer 7, 8001 Zürich

+41 43 537 33 53
vermietung@cavegn-immobilien.ch

Alle Angaben, Pläne, Zeichnungen usw. sind unverbindlich. Änderungen und Anpassungen sind möglich und bleiben vorbehalten. Bei sämtlichen Flächen- und Höhenangaben handelt es sich um Circa-Masse. Keine Haftung.