



THE GALLERY

Thurgauerstrasse 119
8152 Opfikon-Glattbrugg
gallery-office.ch

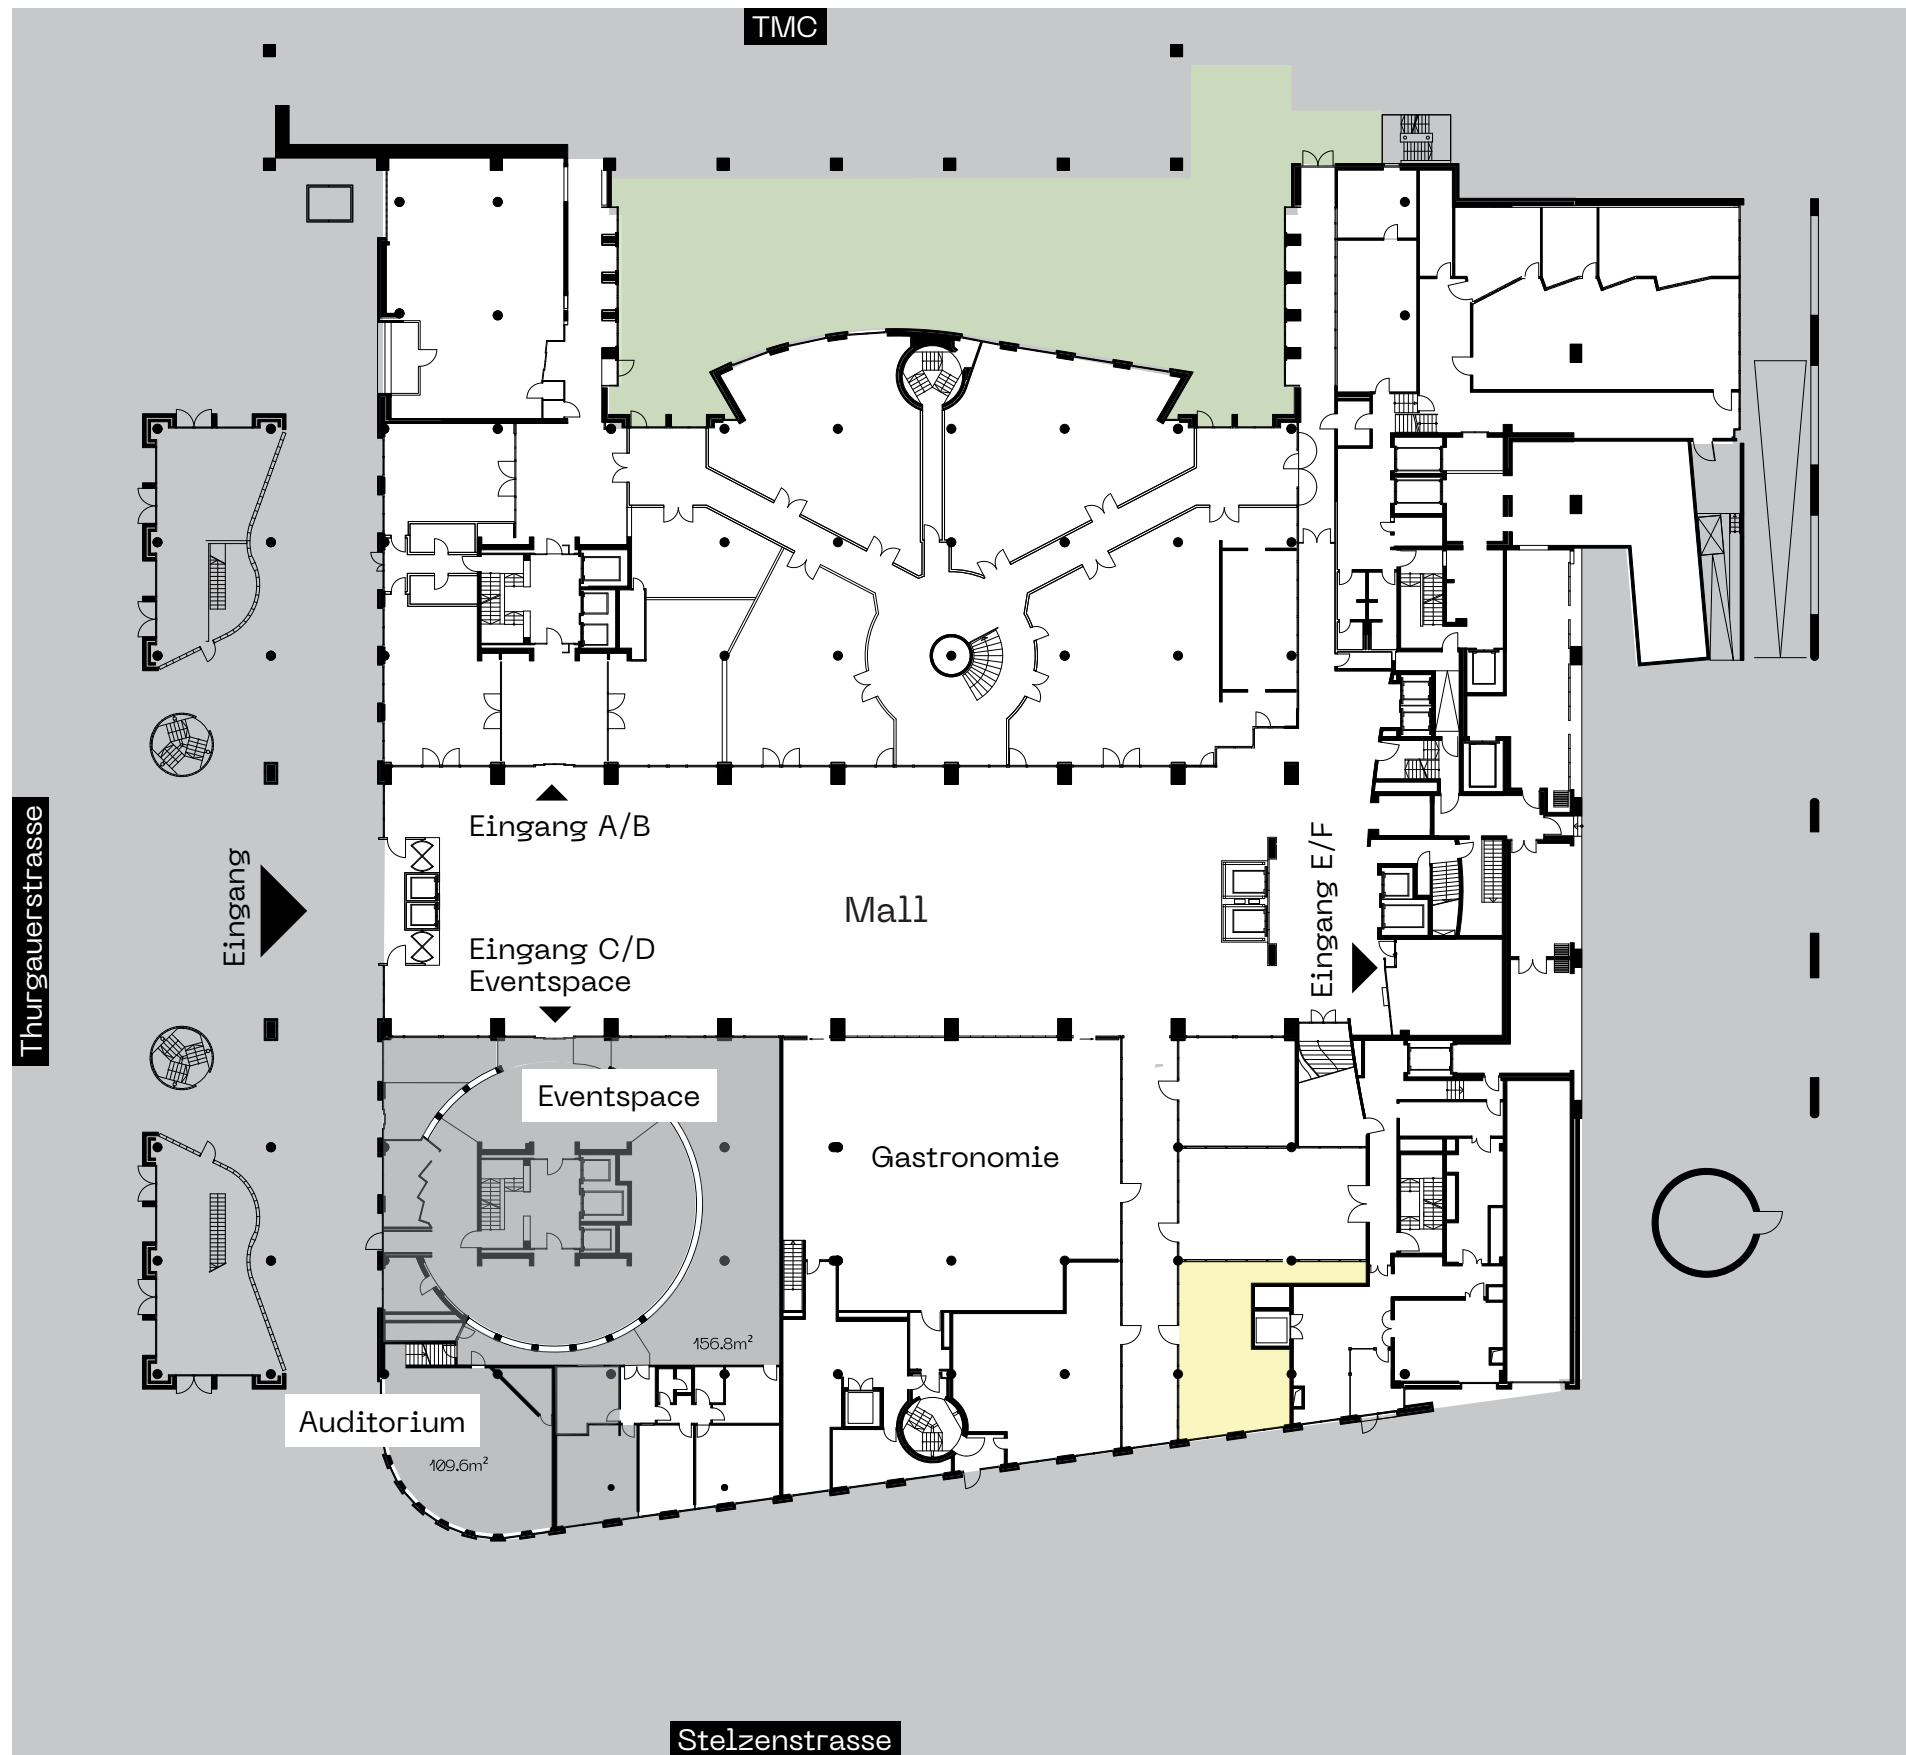


Fläche 00.K

Geschoss	Erdgeschoss
Grösse	78.8m²

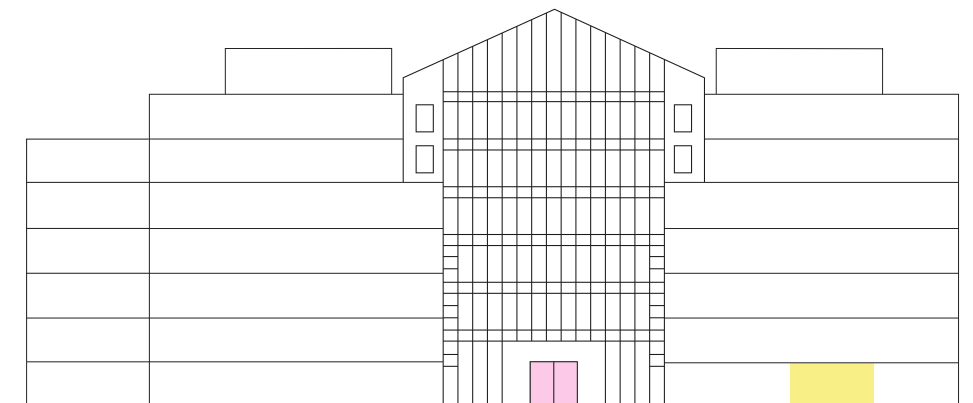

Haupteingang

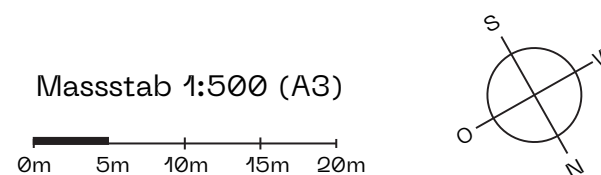

Vermarktung

cavegn
immobilien

Cavegn Immobilien GmbH
Auf der Mauer 7, 8001 Zürich

+41 43 537 33 53
vermietung@cavegn-immobilien.ch

Alle Angaben, Pläne, Zeichnungen usw. sind unverbindlich. Änderungen und Anpassungen sind möglich und bleiben vorbehalten. Bei sämtlichen Flächen- und Höhenangaben handelt es sich um Circa-Masse. Keine Haftung.