



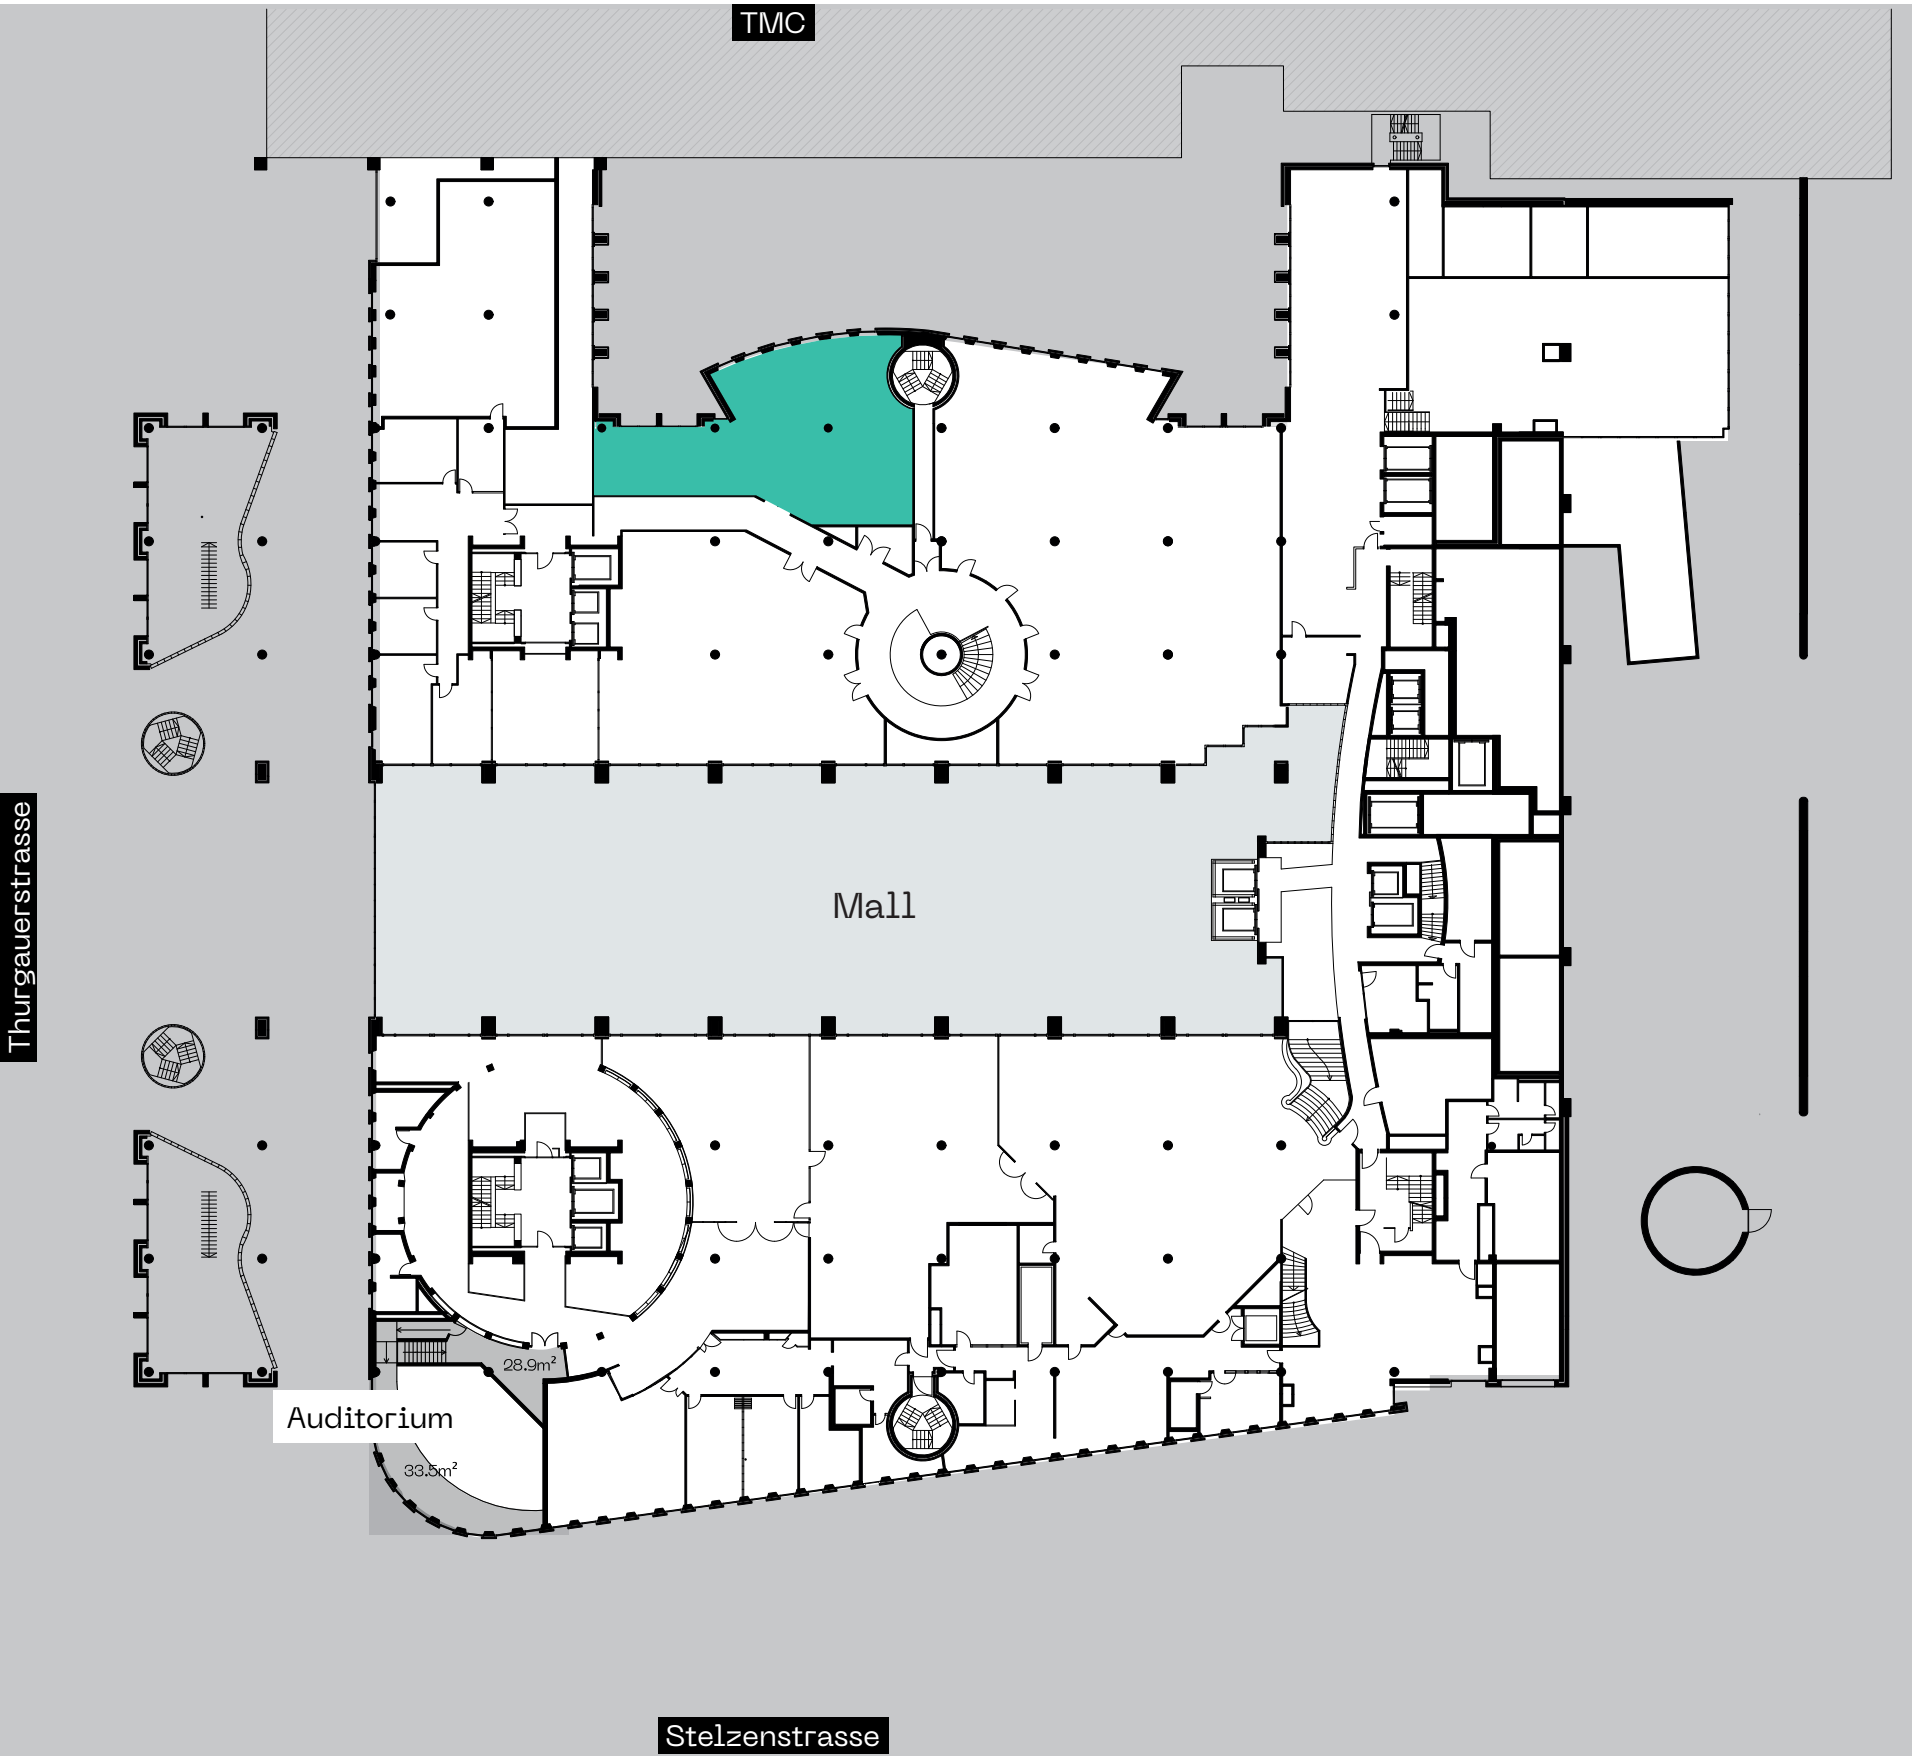

Fläche 0Z.B

Geschoss	Zwischengeschoss
Grösse	173.7m²

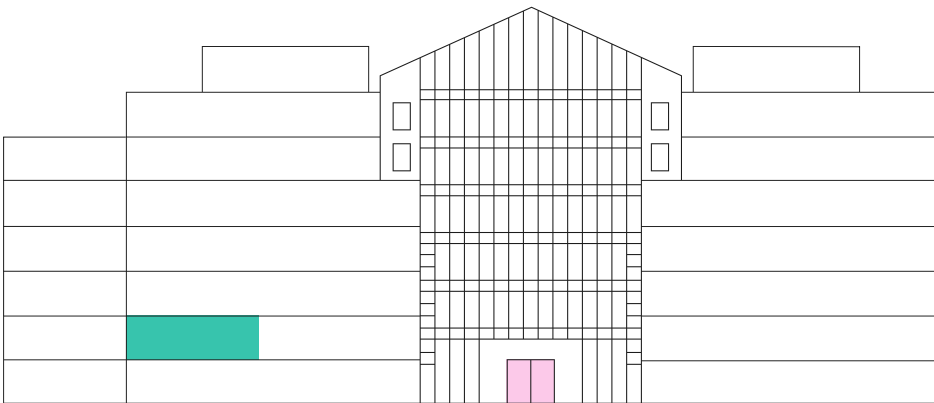

Haupteingang

Massstab 1:500 (A3)

