



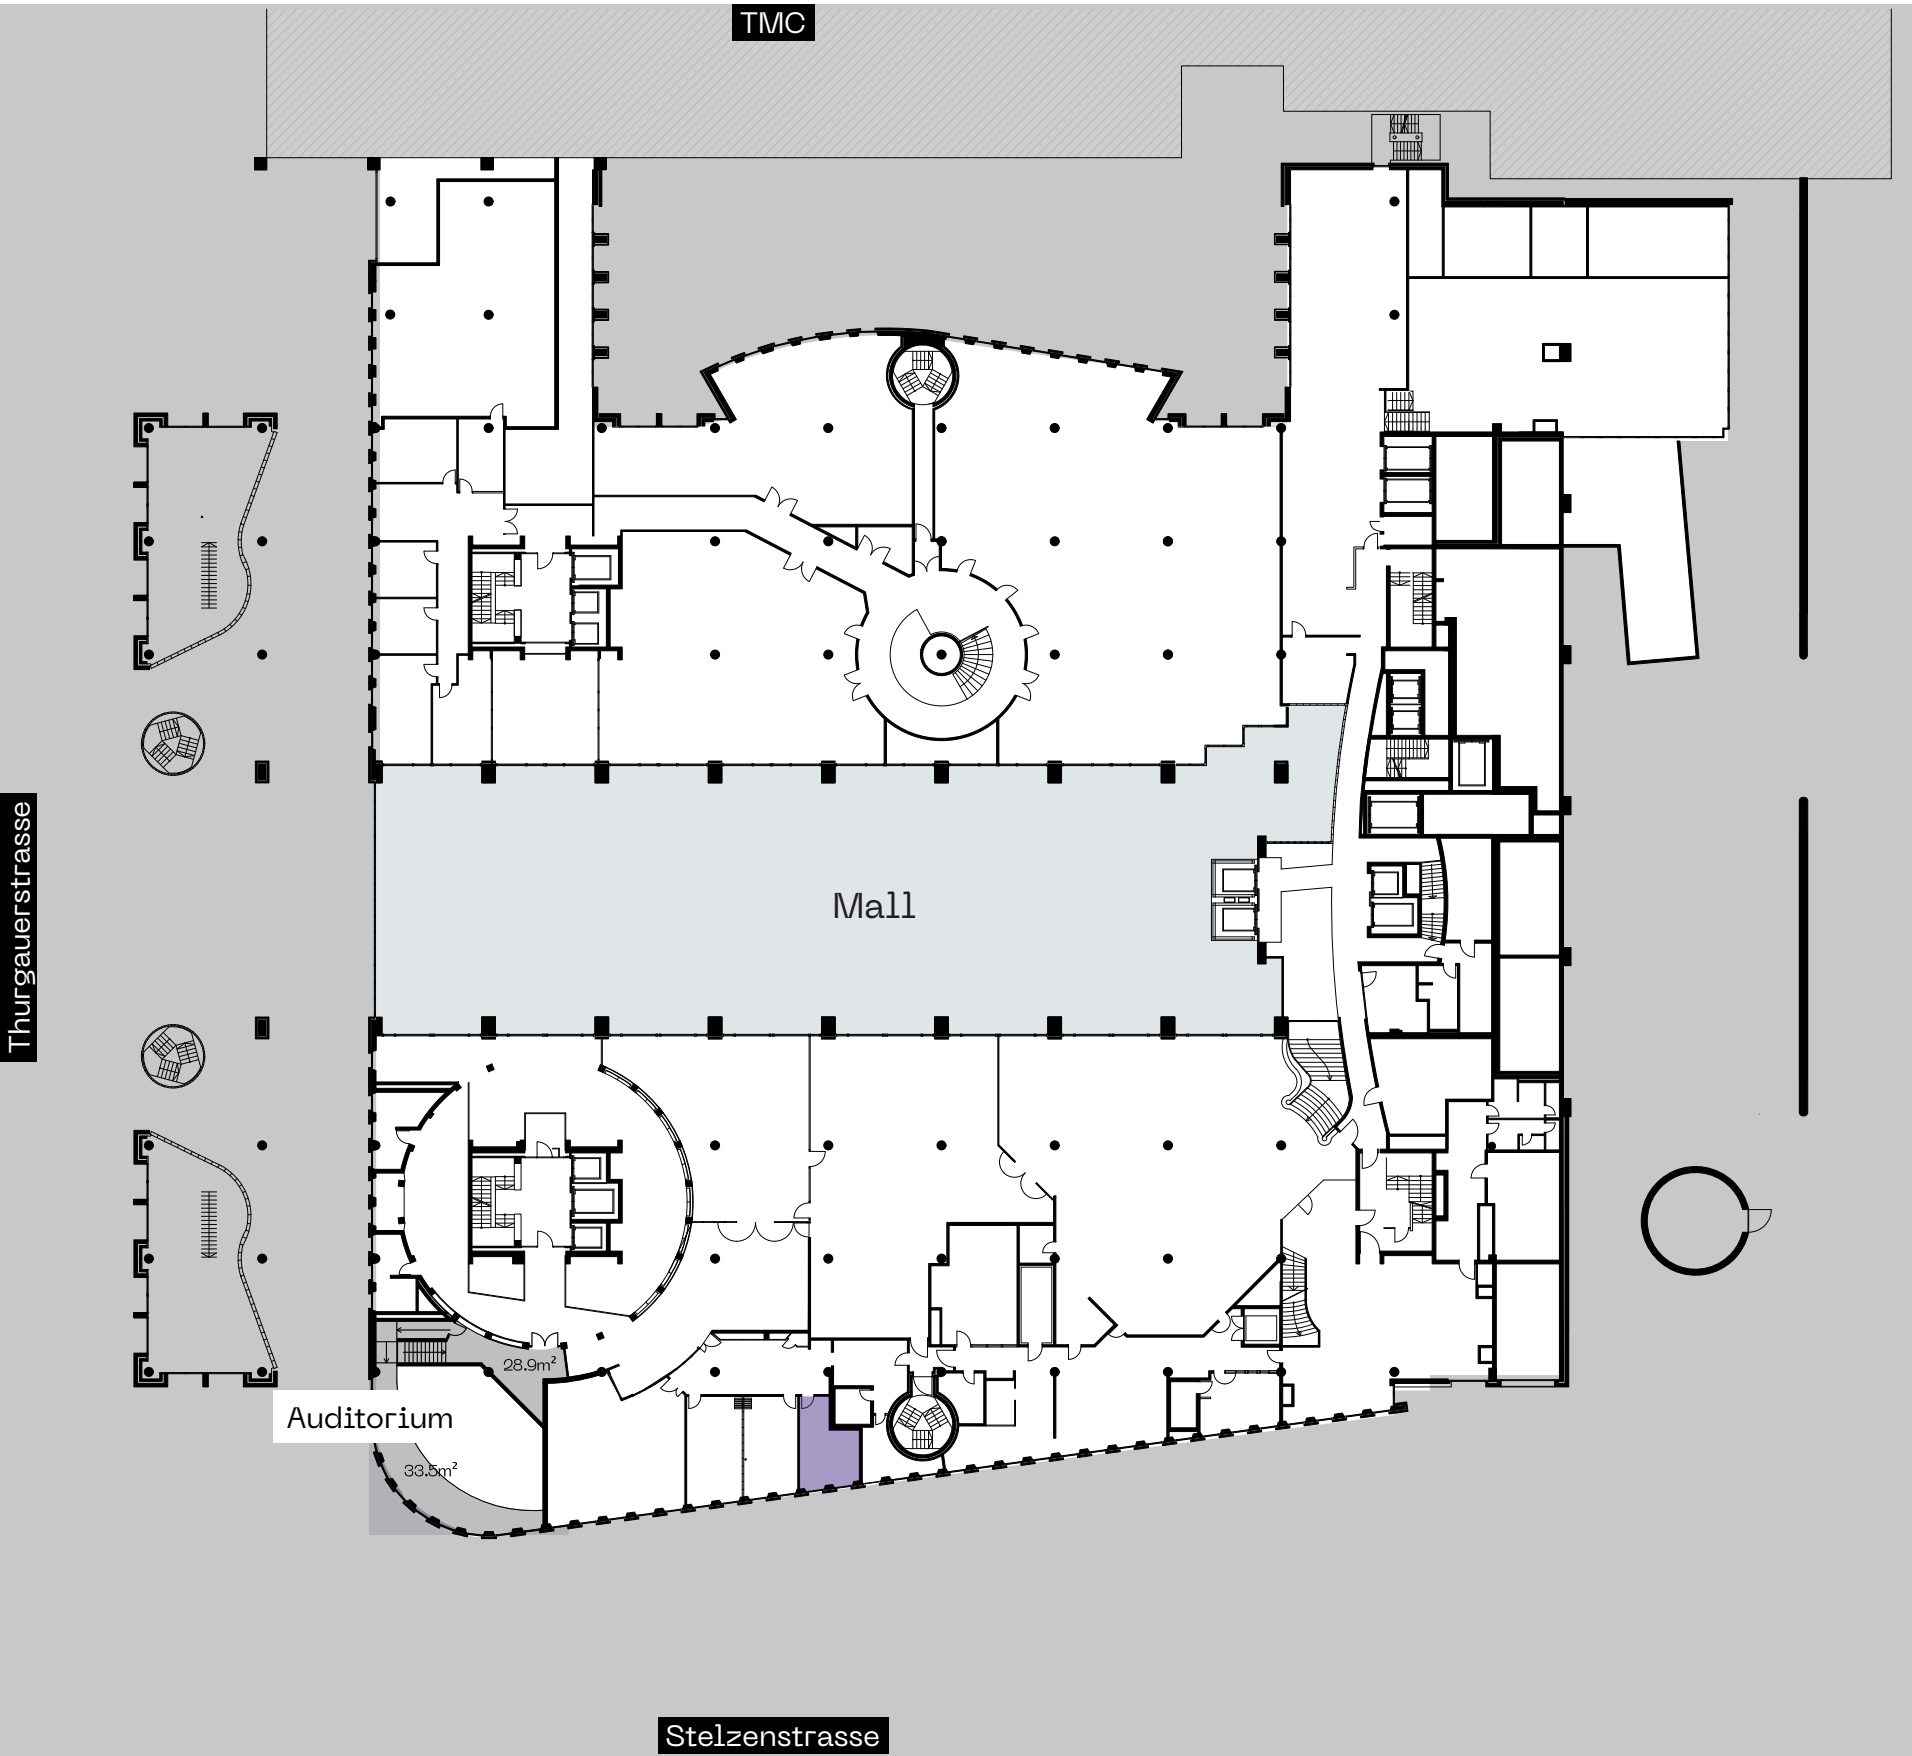

Fläche 0Z.H

Geschoss	Zwischengeschoss
Grösse	19.2m²

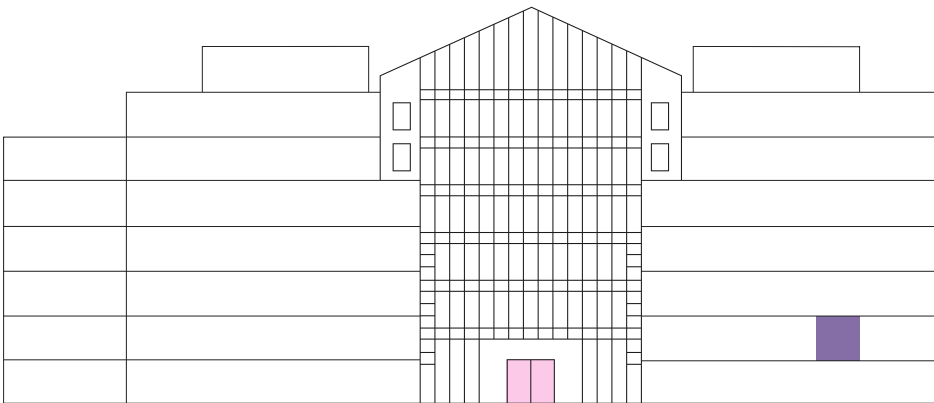

Haupteingang

Massstab 1:500 (A3)

