



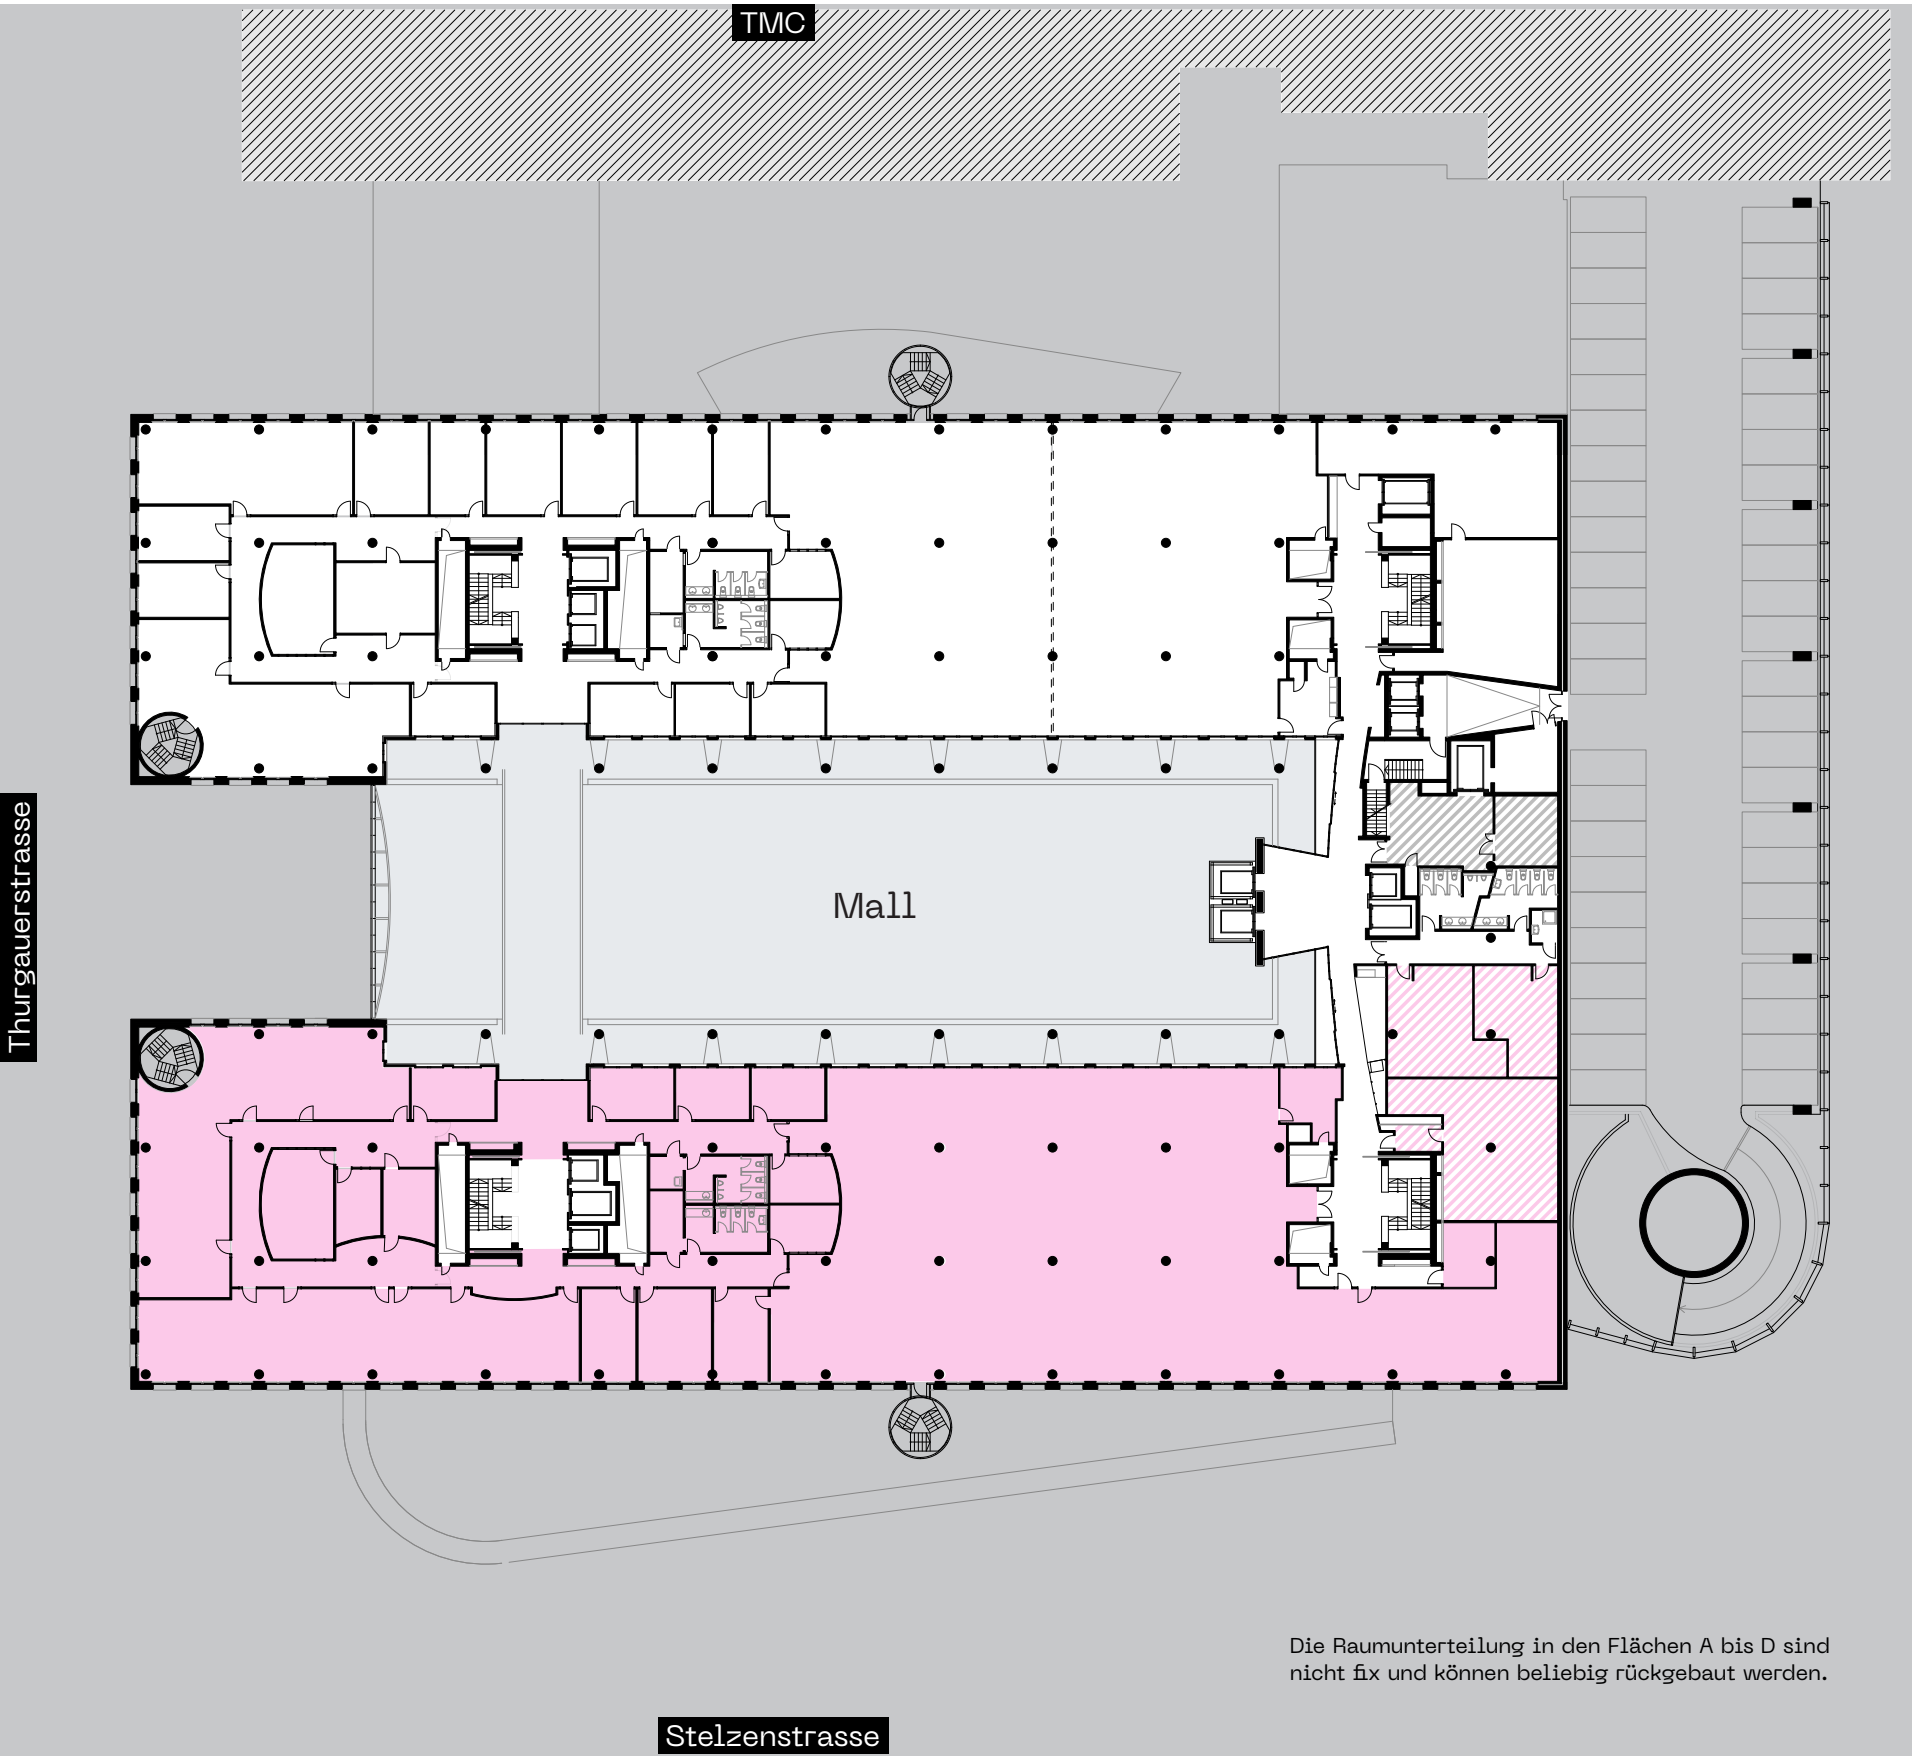

Fläche 05.D

Geschoss	5. Obergeschoss
Grösse	1'603.1m ²
Optionale Lagerfläche	165.8m ²

- Grundausbau**
- Wände weiss gestrichen
 - Doppelboden verlegt mit Teppich
 - Grunderschliessung Elektro bis auf Mietfläche
 - Heizung über Radiatoren
 - Lüftung vorhanden
 - Beleuchtung mieterseitig
 - WC-Anlagen zur Mitbenutzung
 - Atrium zur Mitbenutzung

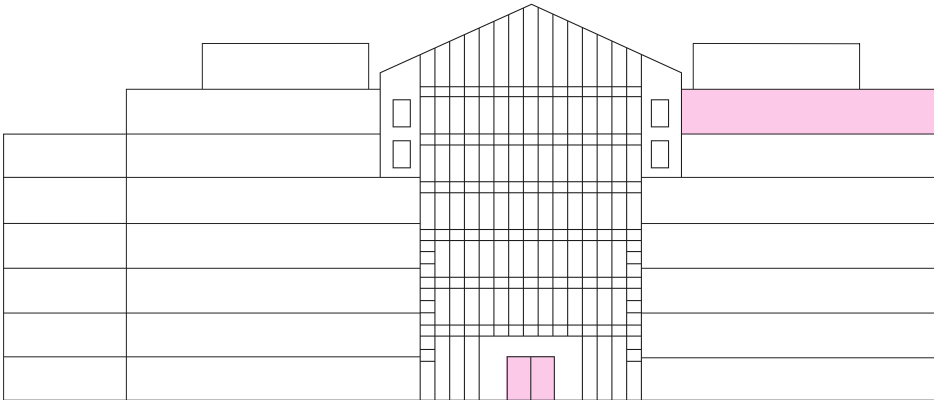

Haupteingang

