


THE GALLERY

Thurgauerstrasse 119
8152 Opfikon-Glattbrugg
gallery-office.ch

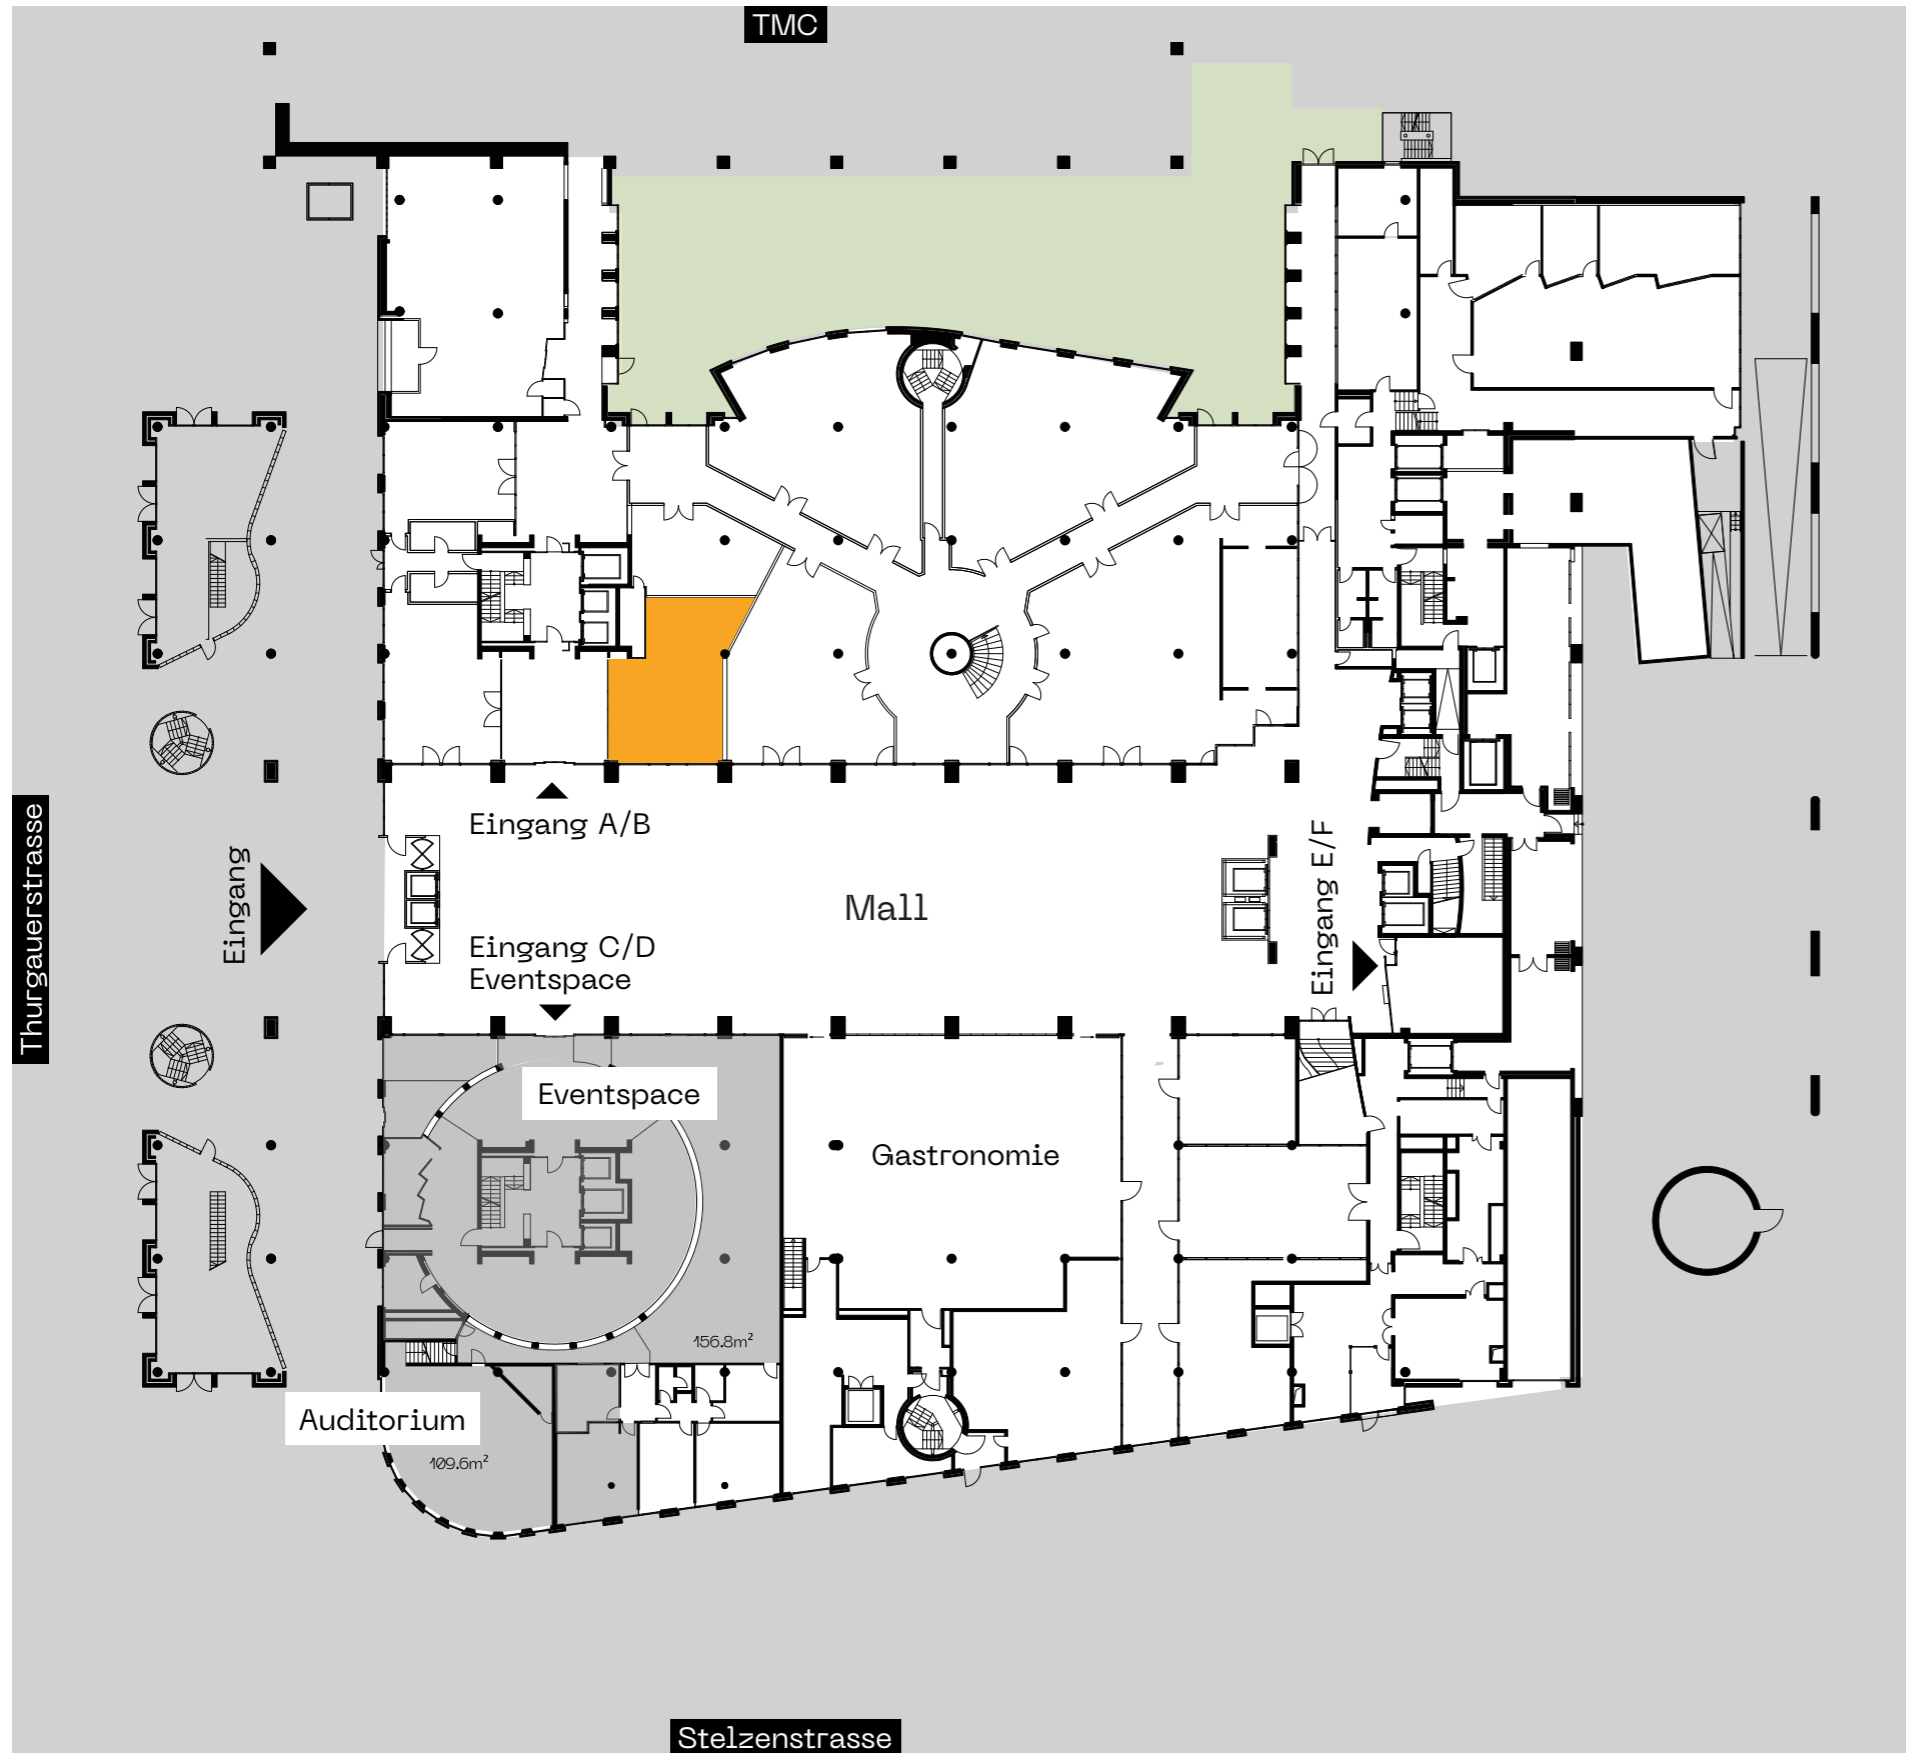


Fläche 00.A

Geschoss Erdgeschoss
Grösse 76.4m²



Haupteingang

Masstab 1:500 (A3)
0m 5m 10m 15m 20m

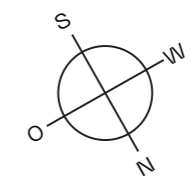

Alle Angaben, Pläne, Zeichnungen usw. sind unverbindlich. Änderungen und Anpassungen sind möglich und bleiben vorbehalten. Bei sämtlichen Flächen- und Höhenangaben handelt es sich um Circa-Masse. Keine Haftung.