



# THE GALLERY

Thurgauerstrasse 119  
8152 Opfikon-Glattbrugg  
gallery-office.ch

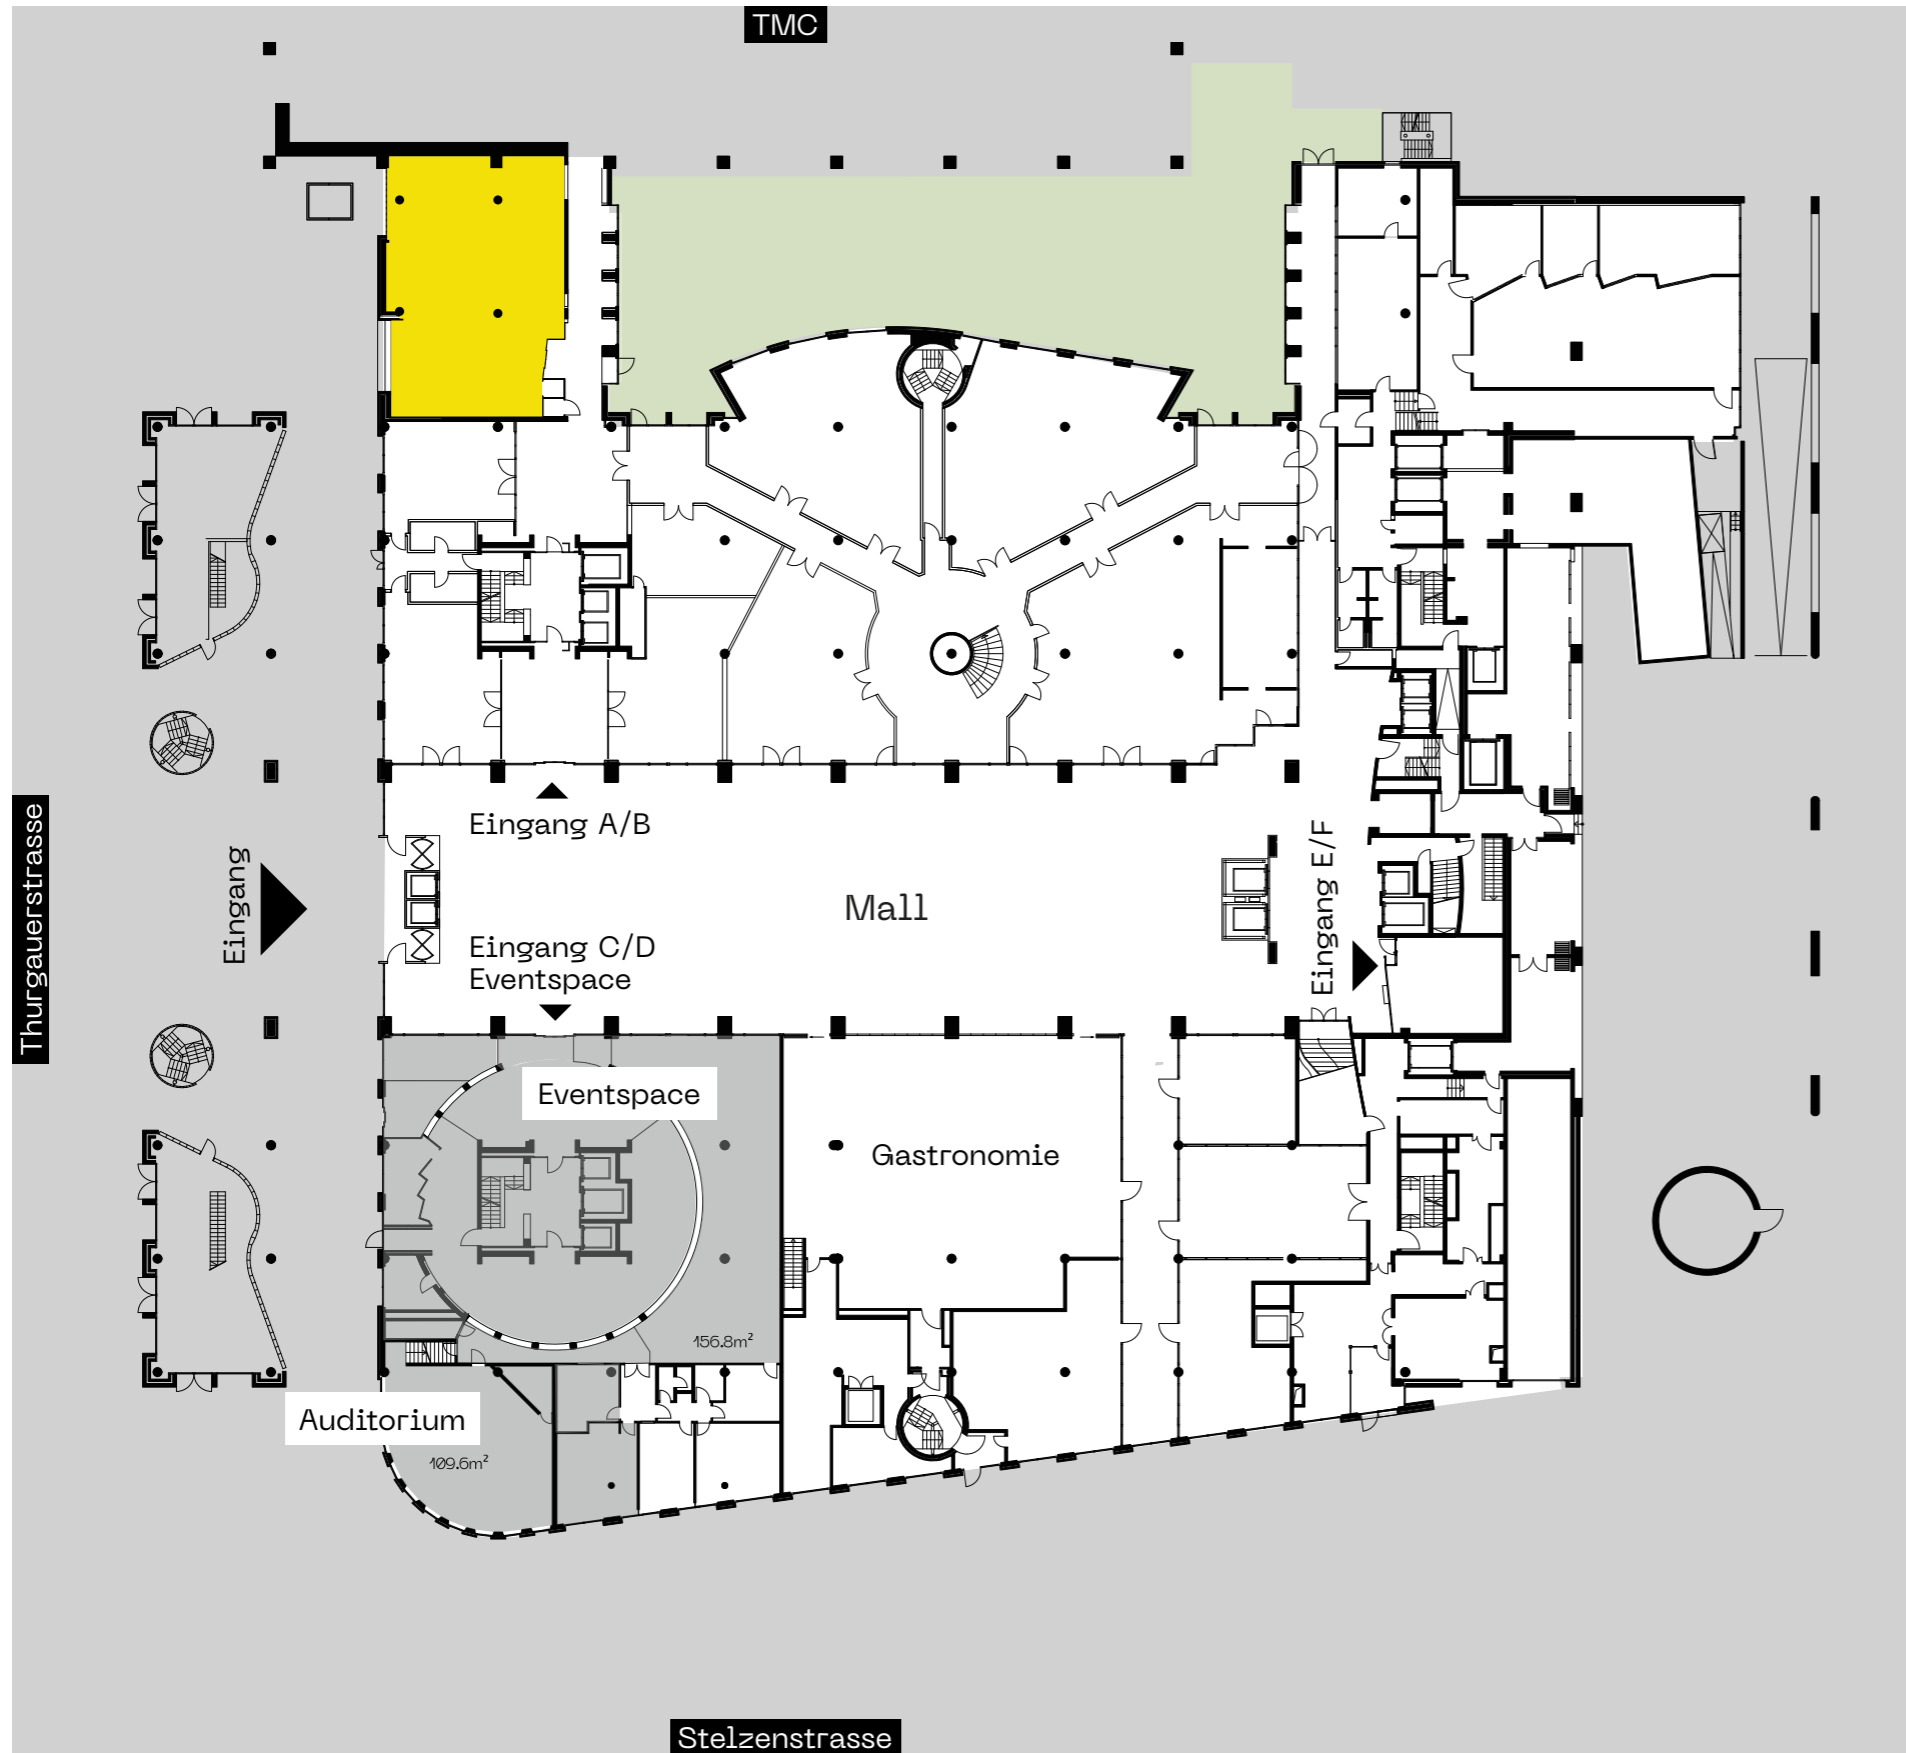


## Fläche 00.E

Geschoss Erdgeschoss  
Grösse 188.5m<sup>2</sup>

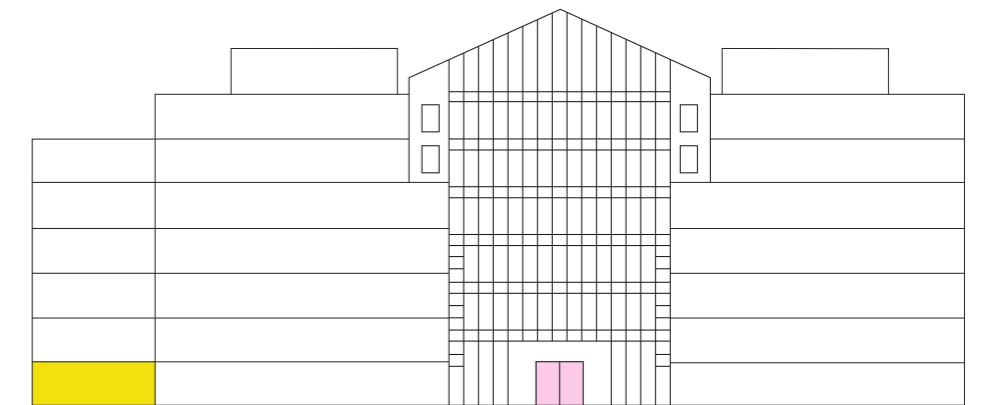

Haupteingang

Masstab 1:500 (A3)  
0m 5m 10m 15m 20m

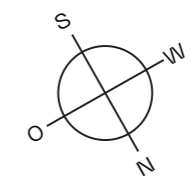

Alle Angaben, Pläne, Zeichnungen usw. sind unverbindlich. Änderungen und Anpassungen sind möglich und bleiben vorbehalten. Bei sämtlichen Flächen- und Höhenangaben handelt es sich um Circa-Masse. Keine Haftung.