



# THE GALLERY

Thurgauerstrasse 119  
8152 Opfikon-Glattbrugg  
gallery-office.ch

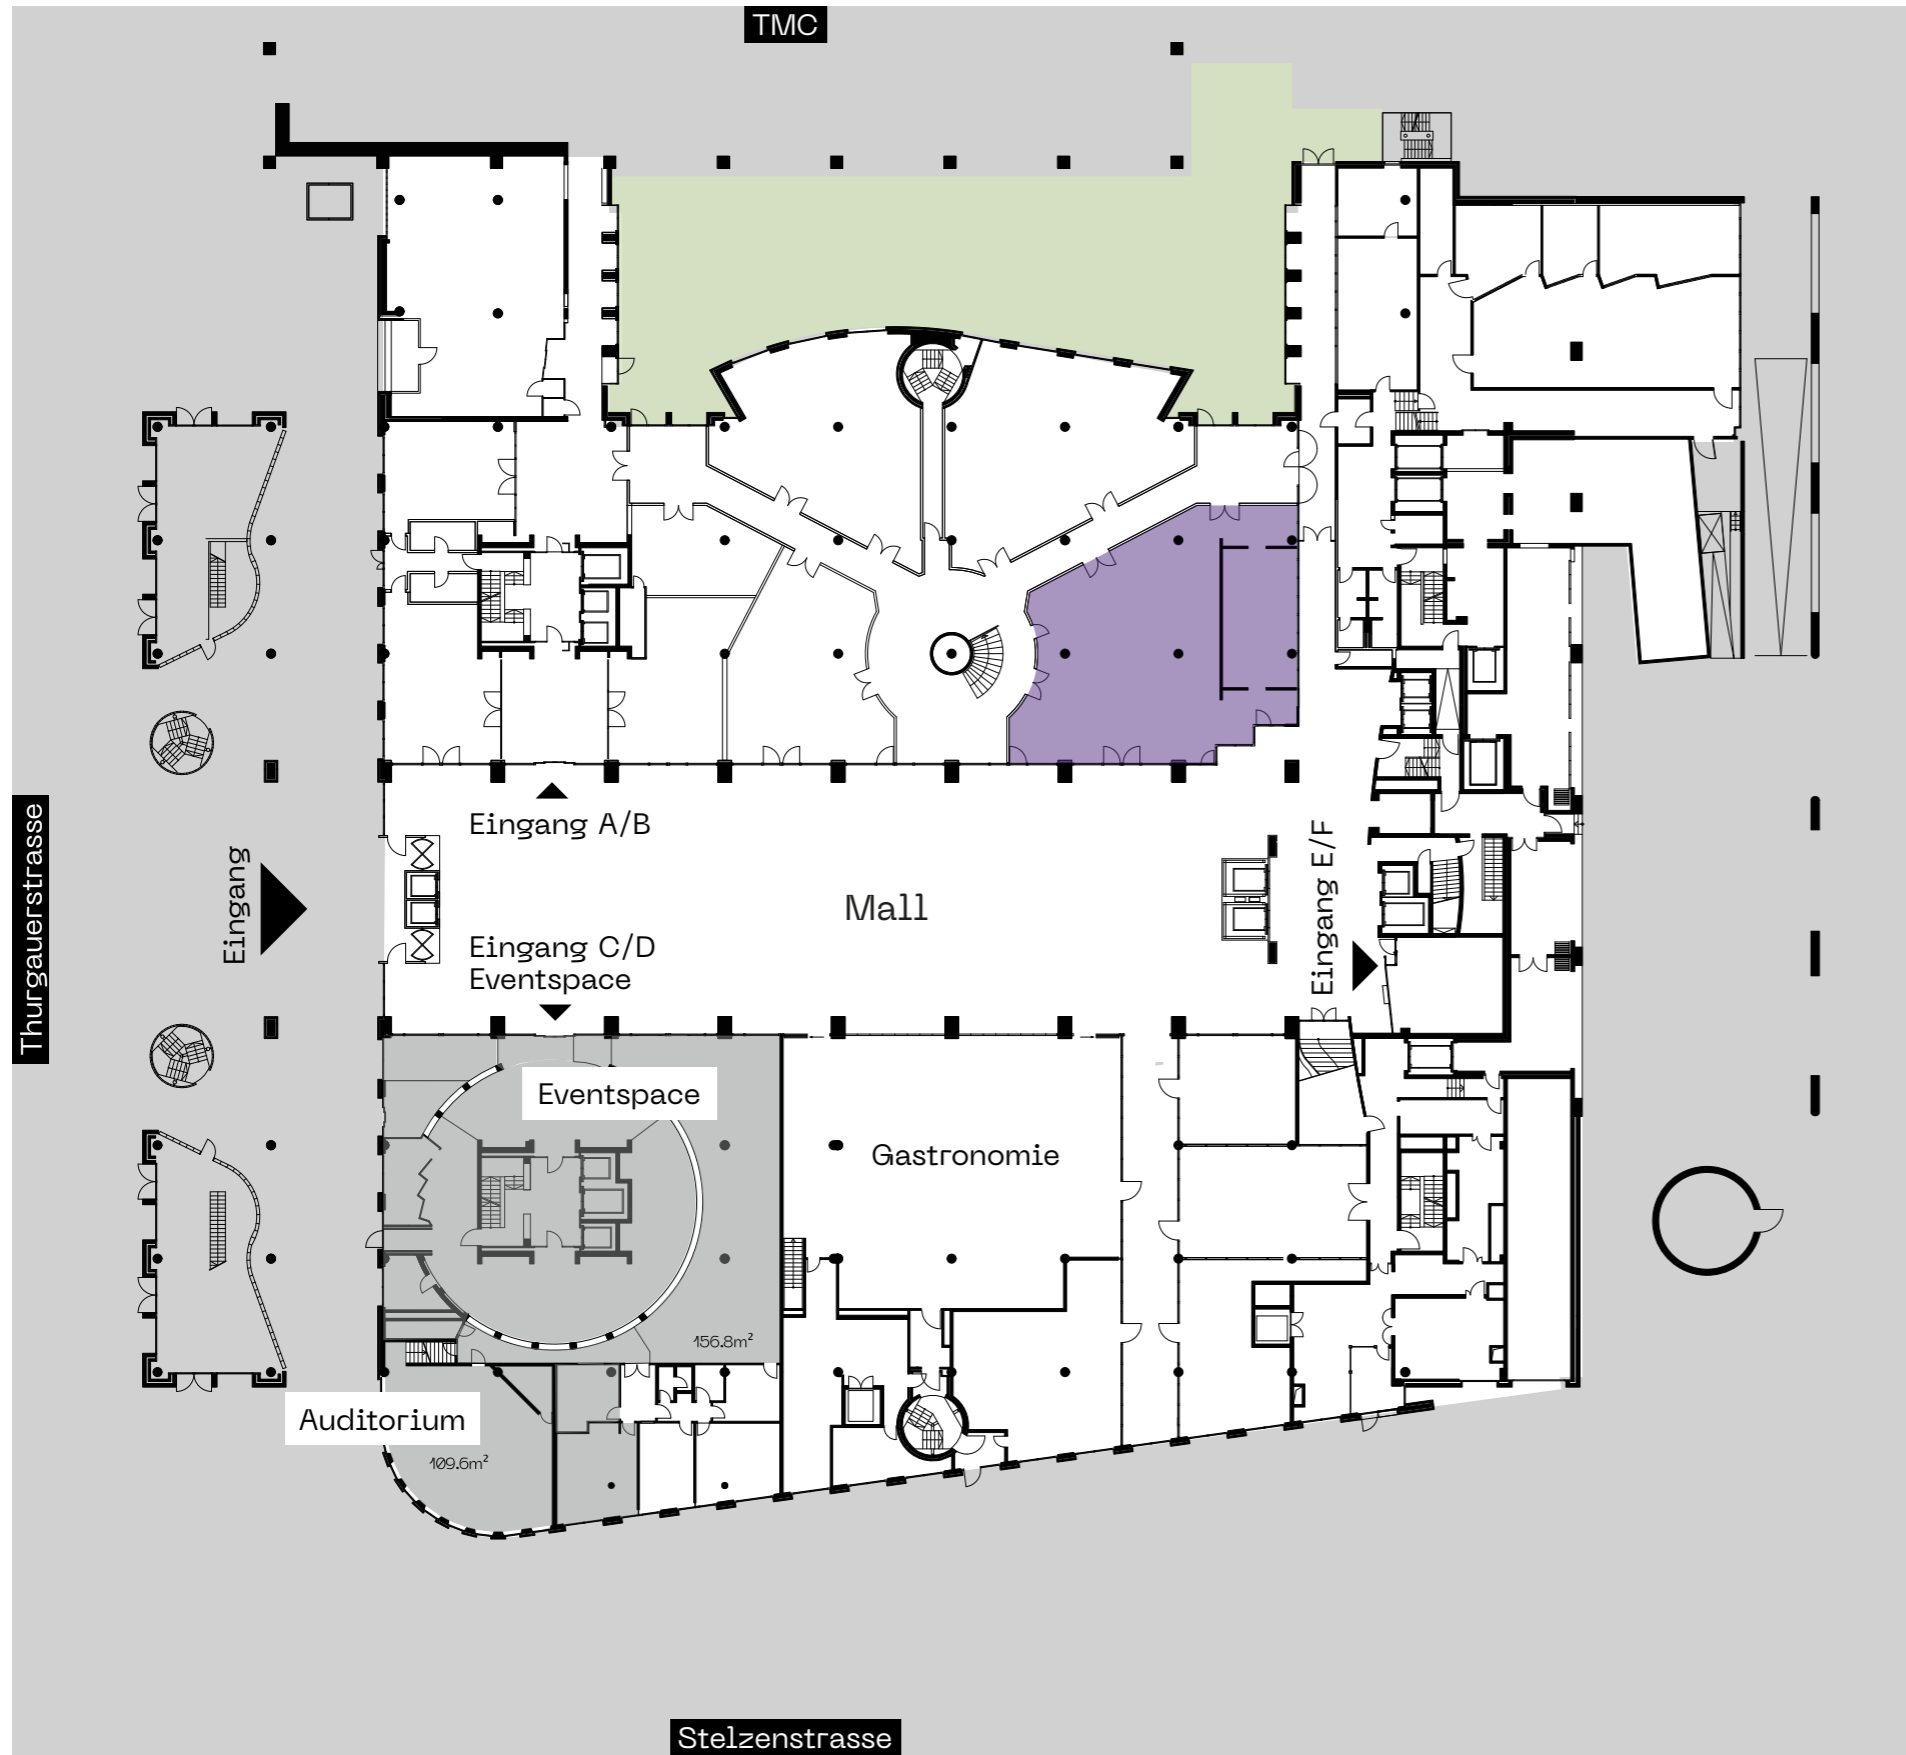



## Fläche 00.H

**Geschoss** Erdgeschoss  
**Grösse** 258.2m<sup>2</sup>

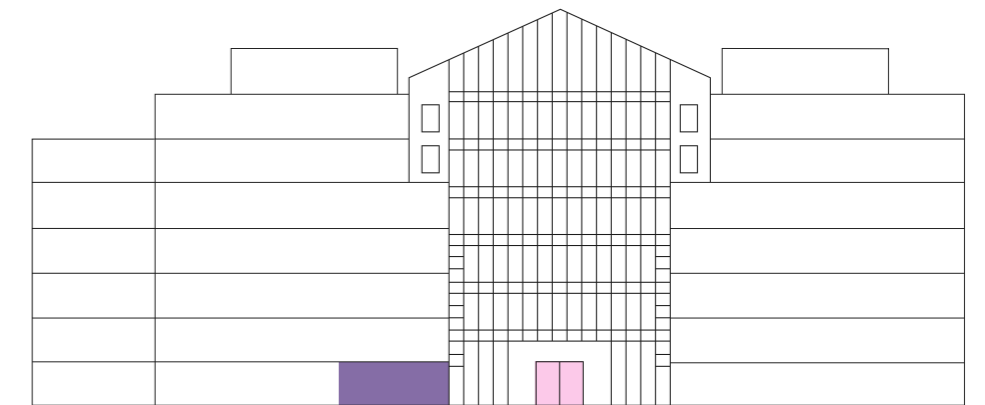

Haupteingang

Masstab 1:500 (A3)

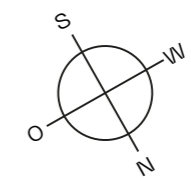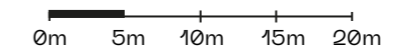

Alle Angaben, Pläne, Zeichnungen usw. sind unverbindlich. Änderungen und Anpassungen sind möglich und bleiben vorbehalten. Bei sämtlichen Flächen- und Höhenangaben handelt es sich um Circa-Masse. Keine Haftung.