



THE GALLERY

Thurgauerstrasse 119
8152 Opfikon-Glattbrugg
gallery-office.ch


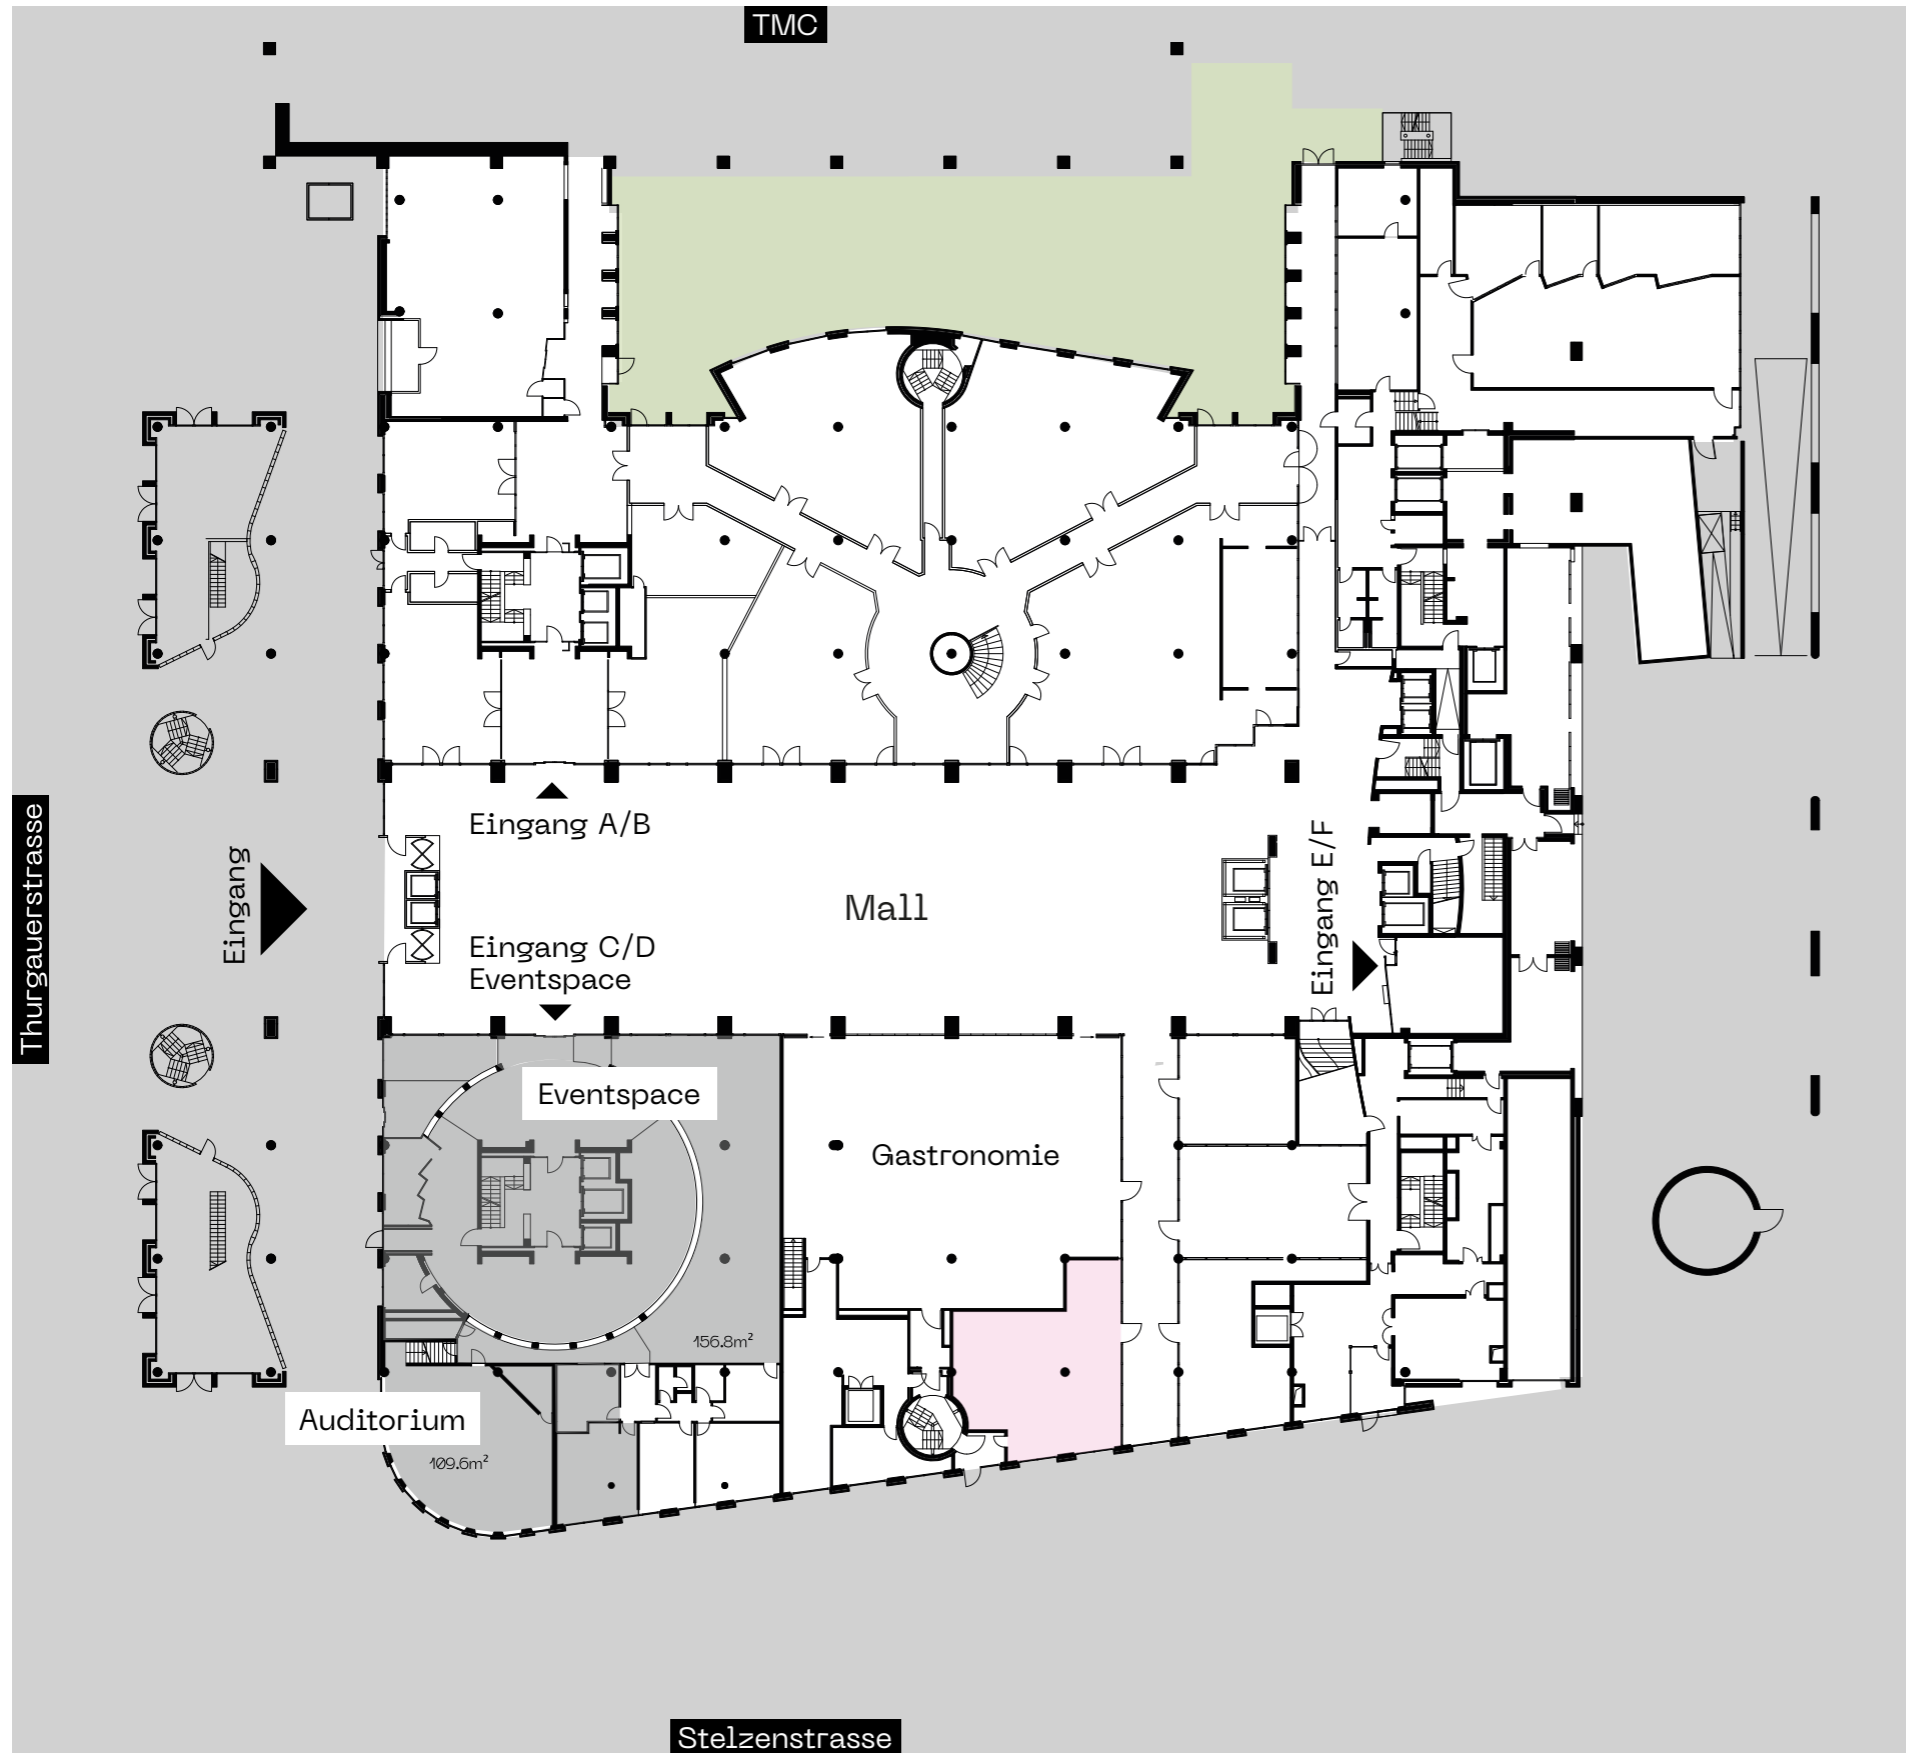


Fläche 00.L

Geschoss Erdgeschoss
Grösse 109.1m²

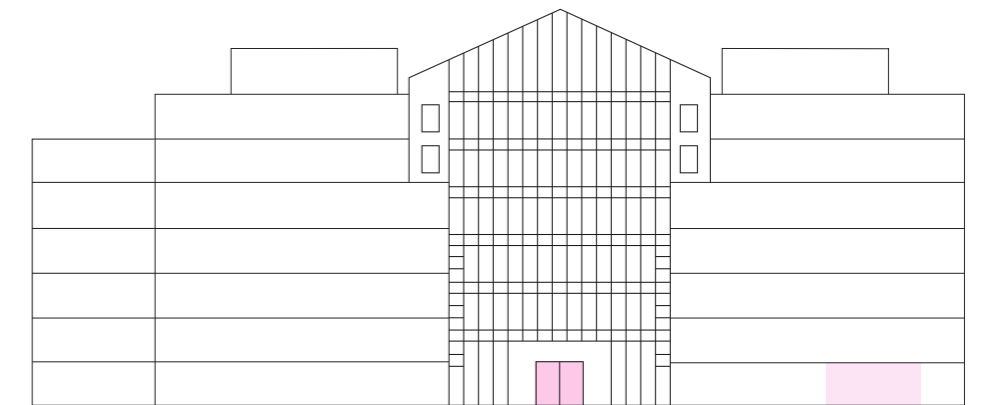

Haupteingang

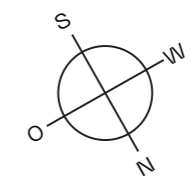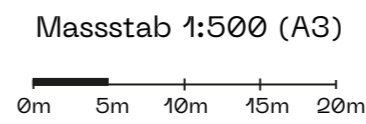

Alle Angaben, Pläne, Zeichnungen usw. sind unverbindlich. Änderungen und Anpassungen sind möglich und bleiben vorbehalten. Bei sämtlichen Flächen- und Höhenangaben handelt es sich um Circa-Masse. Keine Haftung.