


# THE GALLERY


Thurgauerstrasse 119  
8152 Opfikon-Glattbrugg  
gallery-office.ch

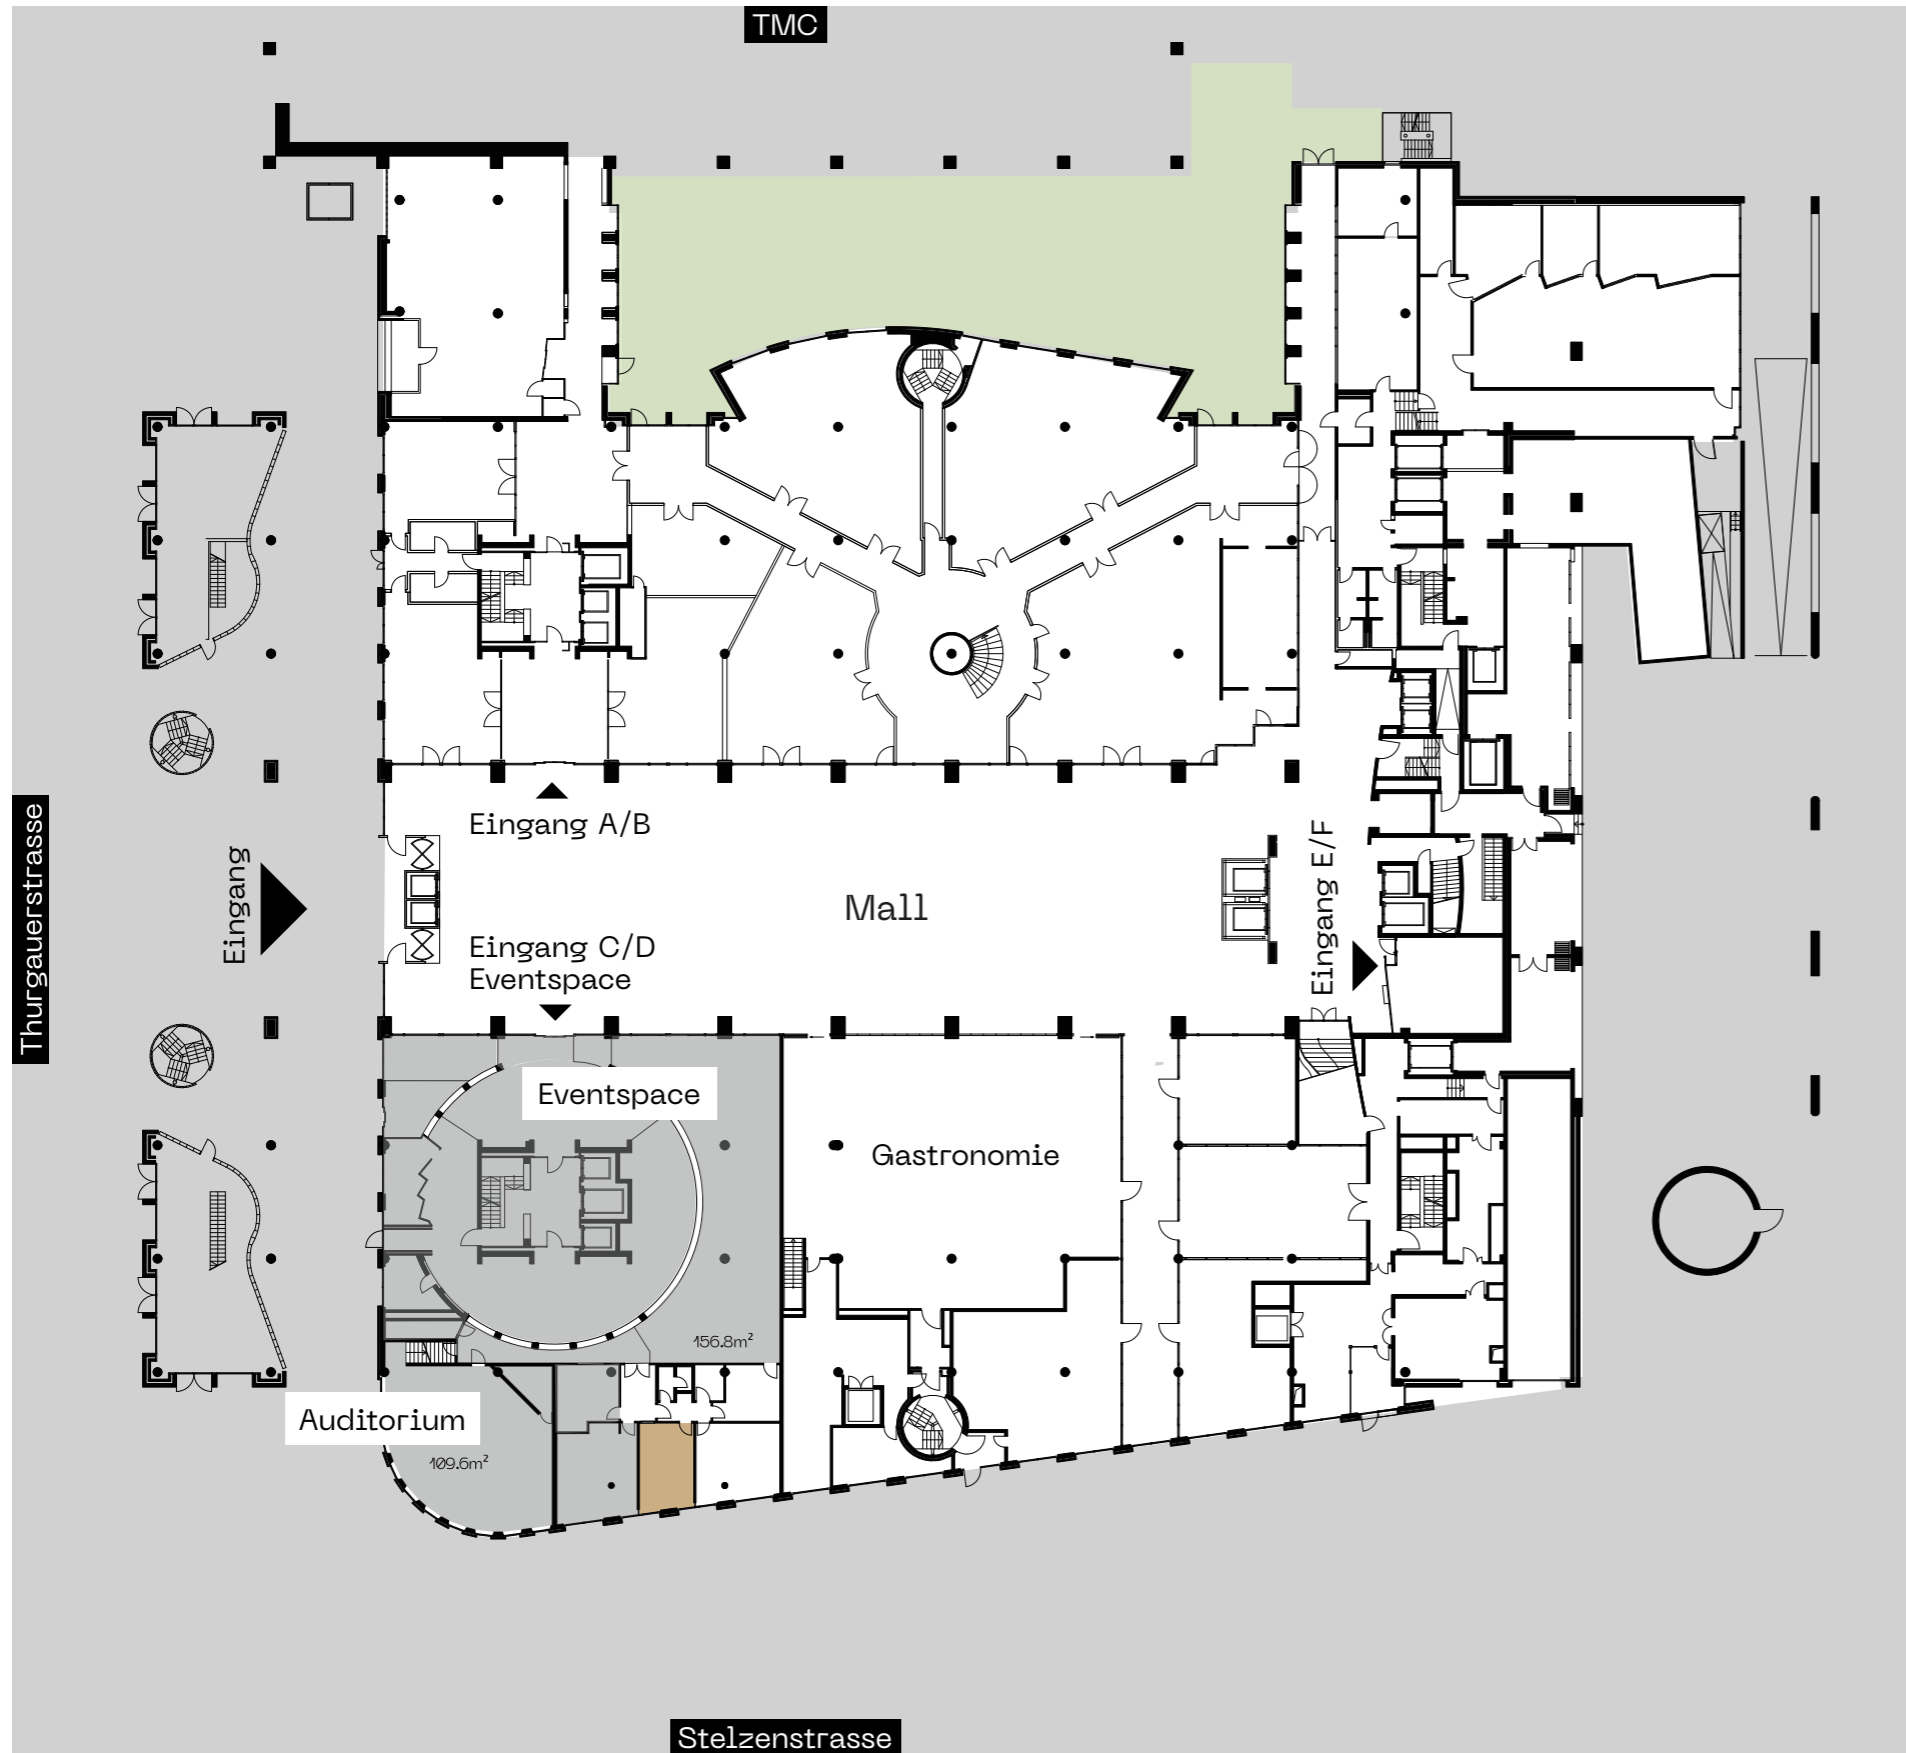

Fläche 00.M



Geschoss Erdgeschoss

Grösse 20.8m<sup>2</sup>

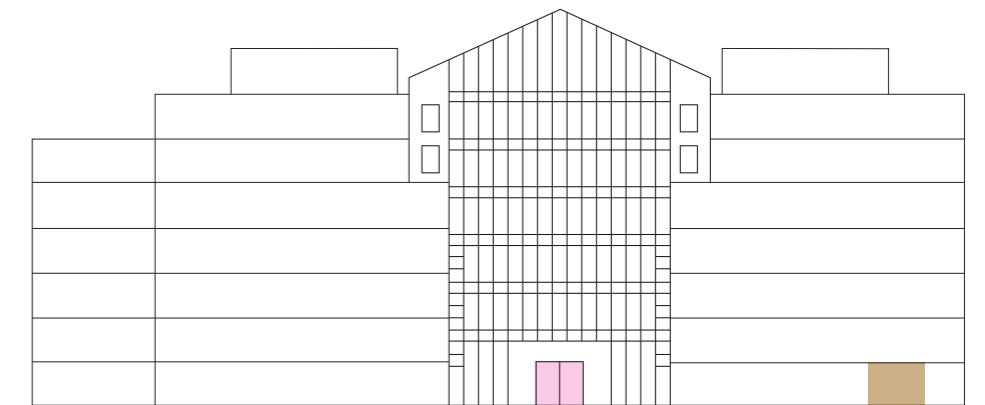

Haupteingang

Massstab 1:500 (A3)

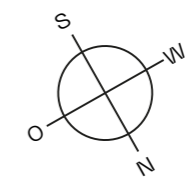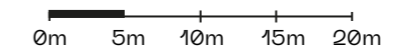

Alle Angaben, Pläne, Zeichnungen usw. sind unverbindlich. Änderungen und Anpassungen sind möglich und bleiben vorbehalten. Bei sämtlichen Flächen- und Höhenangaben handelt es sich um Circa-Masse. Keine Haftung.